


SITUACIJA_obstoječe stanje M 1:250

1326/1

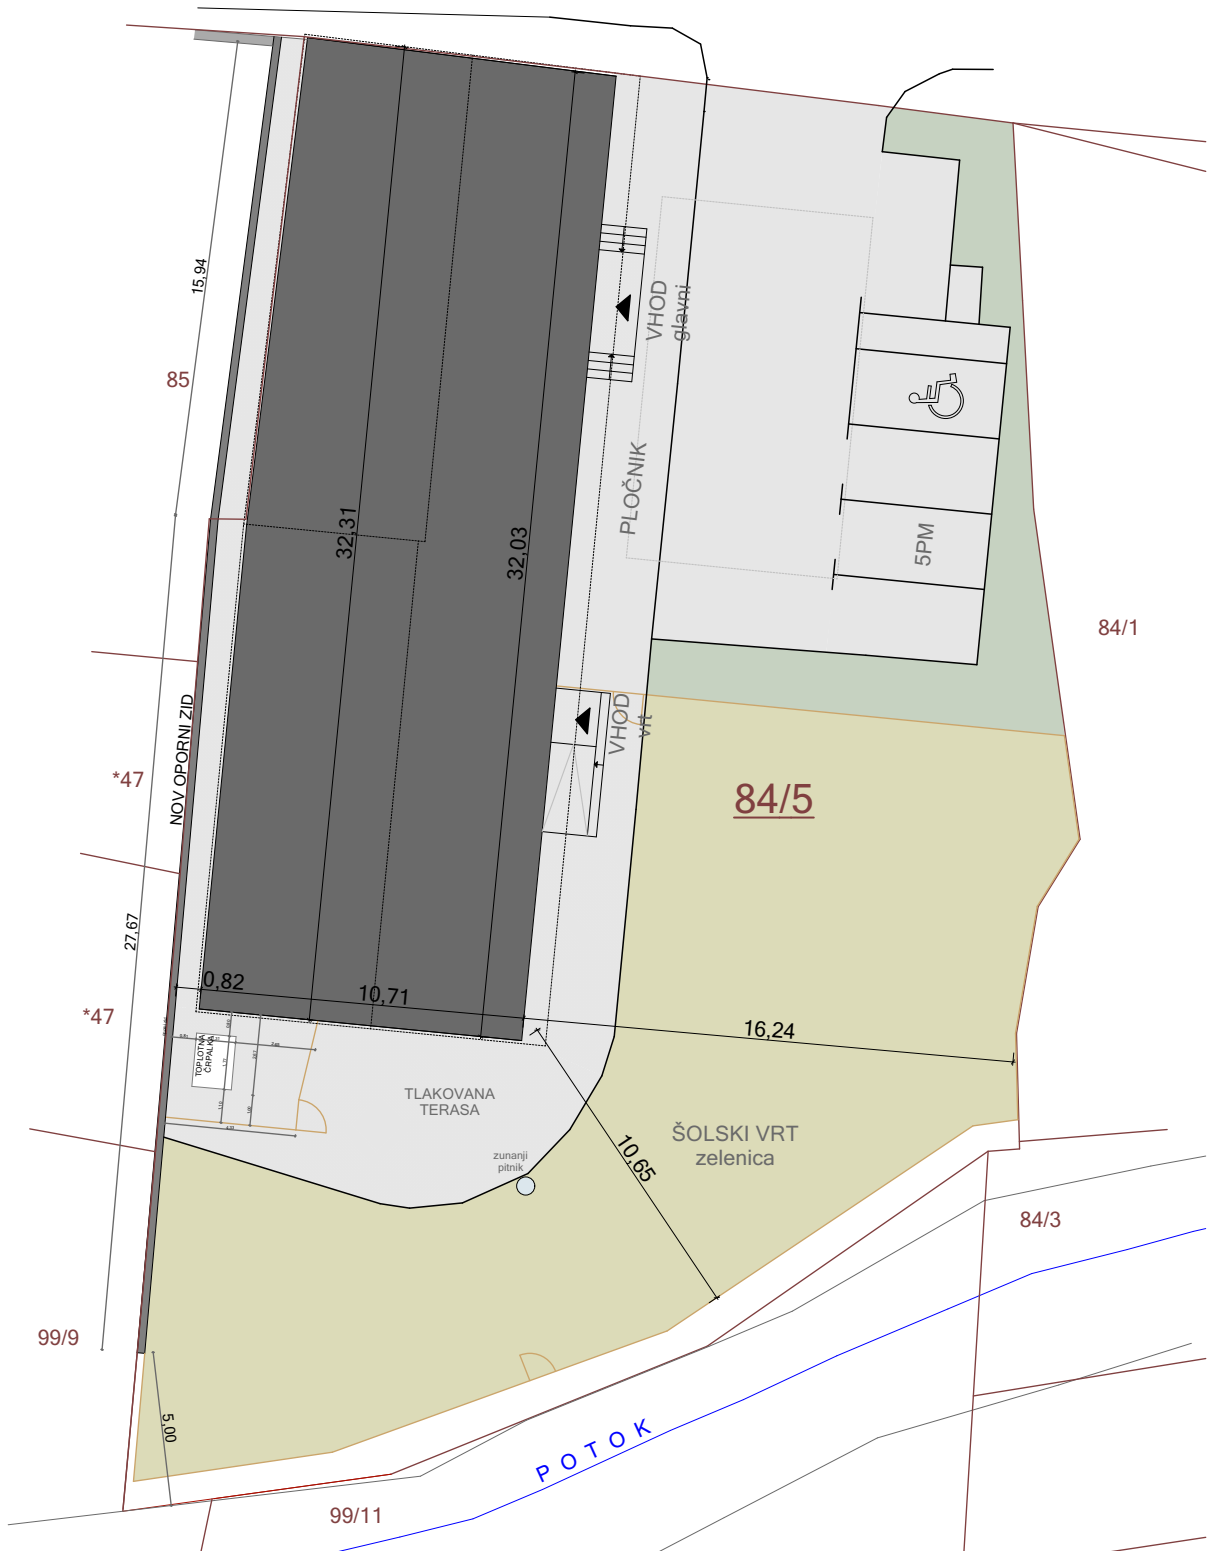

VSE MERE PREVERITI NA MESTU!

VSE NEJASNOSTI REŠEVATI S PROJEKTANTOM!

TEJA KOVAČ LOZAR, samozaposlena v kulturi, UI.M.Volk 73, 2312 Orehova vas, ID:79790984

investitor: OBČINA RAČE FRAM, Grajski trg 14, 2327 Rače

projekt: PREUREDITEV PODSTREŠJA V UČILNICO, NOVE SANITARJE IN POŽARNO STOPNIŠČE V OBJEKTU TURNER

načrt: SITUACIJA_obstoječe stanje

št. proj.: 1903019

vodja proj.: Teja Kovač Lozar, udia

merilo: 1:250

poobl.arh.: Teja Kovač Lozar, udia


datum: NOV. 2019

faza: PZI

list št.: 01


gradbena in ureditvena SITUACIJA_novo stanje M 1:250

1326/1

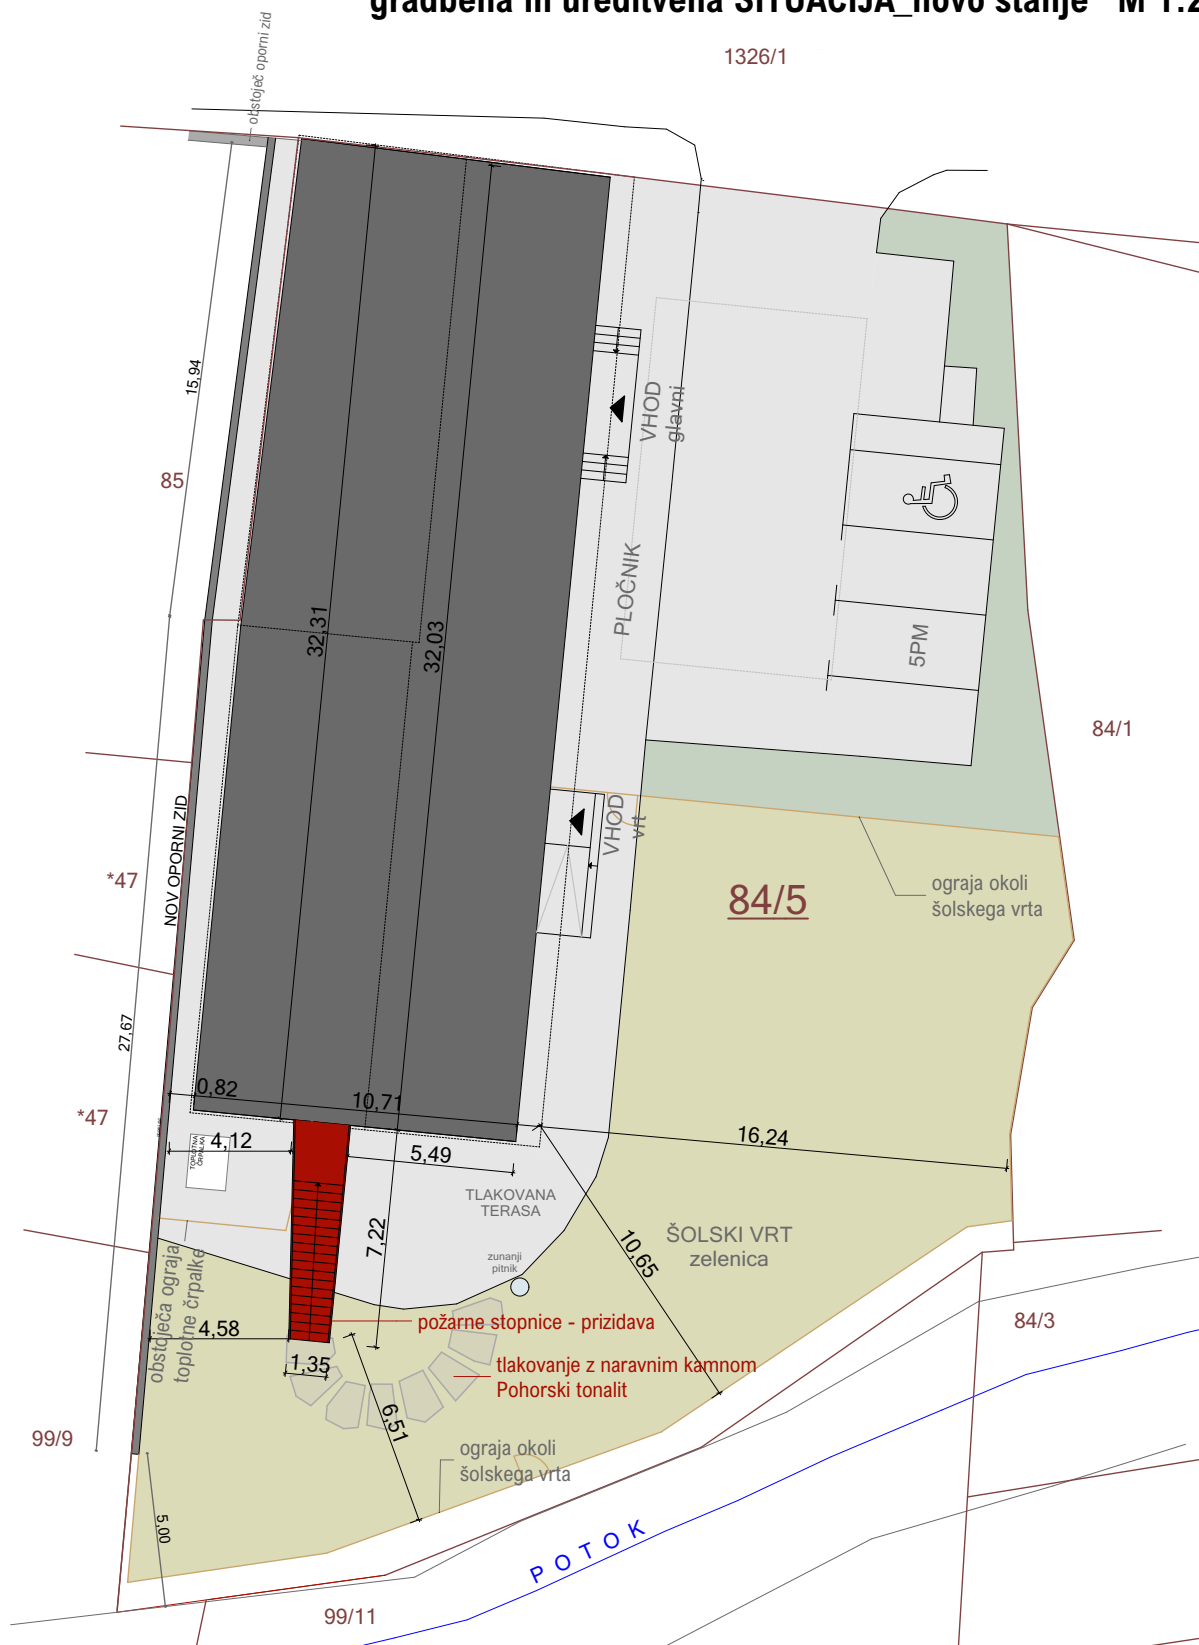

VSE MERE PREVERITI NA MESTU!


VSE NEJASNOSTI REŠEVATI S PROJEKTANTOM!

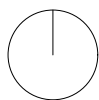

TEJA KOVAČ LOZAR, samozaposlena v kulturi, UI.M.Volk 73, 2312 Orehova vas, ID:79790984	
investitor:	OBČINA RAČE FRAM, Grajski trg 14, 2327 Rače
projekt:	PREUREDITEV PODSTREŠJA V UČILNICO, NOVE SANITARJE IN POŽARNO STOPNIŠČE V OBJEKTU TURNER
načrt:	gradbena in ureditvena SITUACIJA_novo stanje št. proj.: 1903019
vodja proj.:	Teja Kovač Lozar, udia merilo: 1:250
poobl.arh.:	Teja Kovač Lozar, udia datum: NOV. 2019
faza:	PZI list št.: 02


SITUACIJA_območje gradbišča M 1:250

1326/1

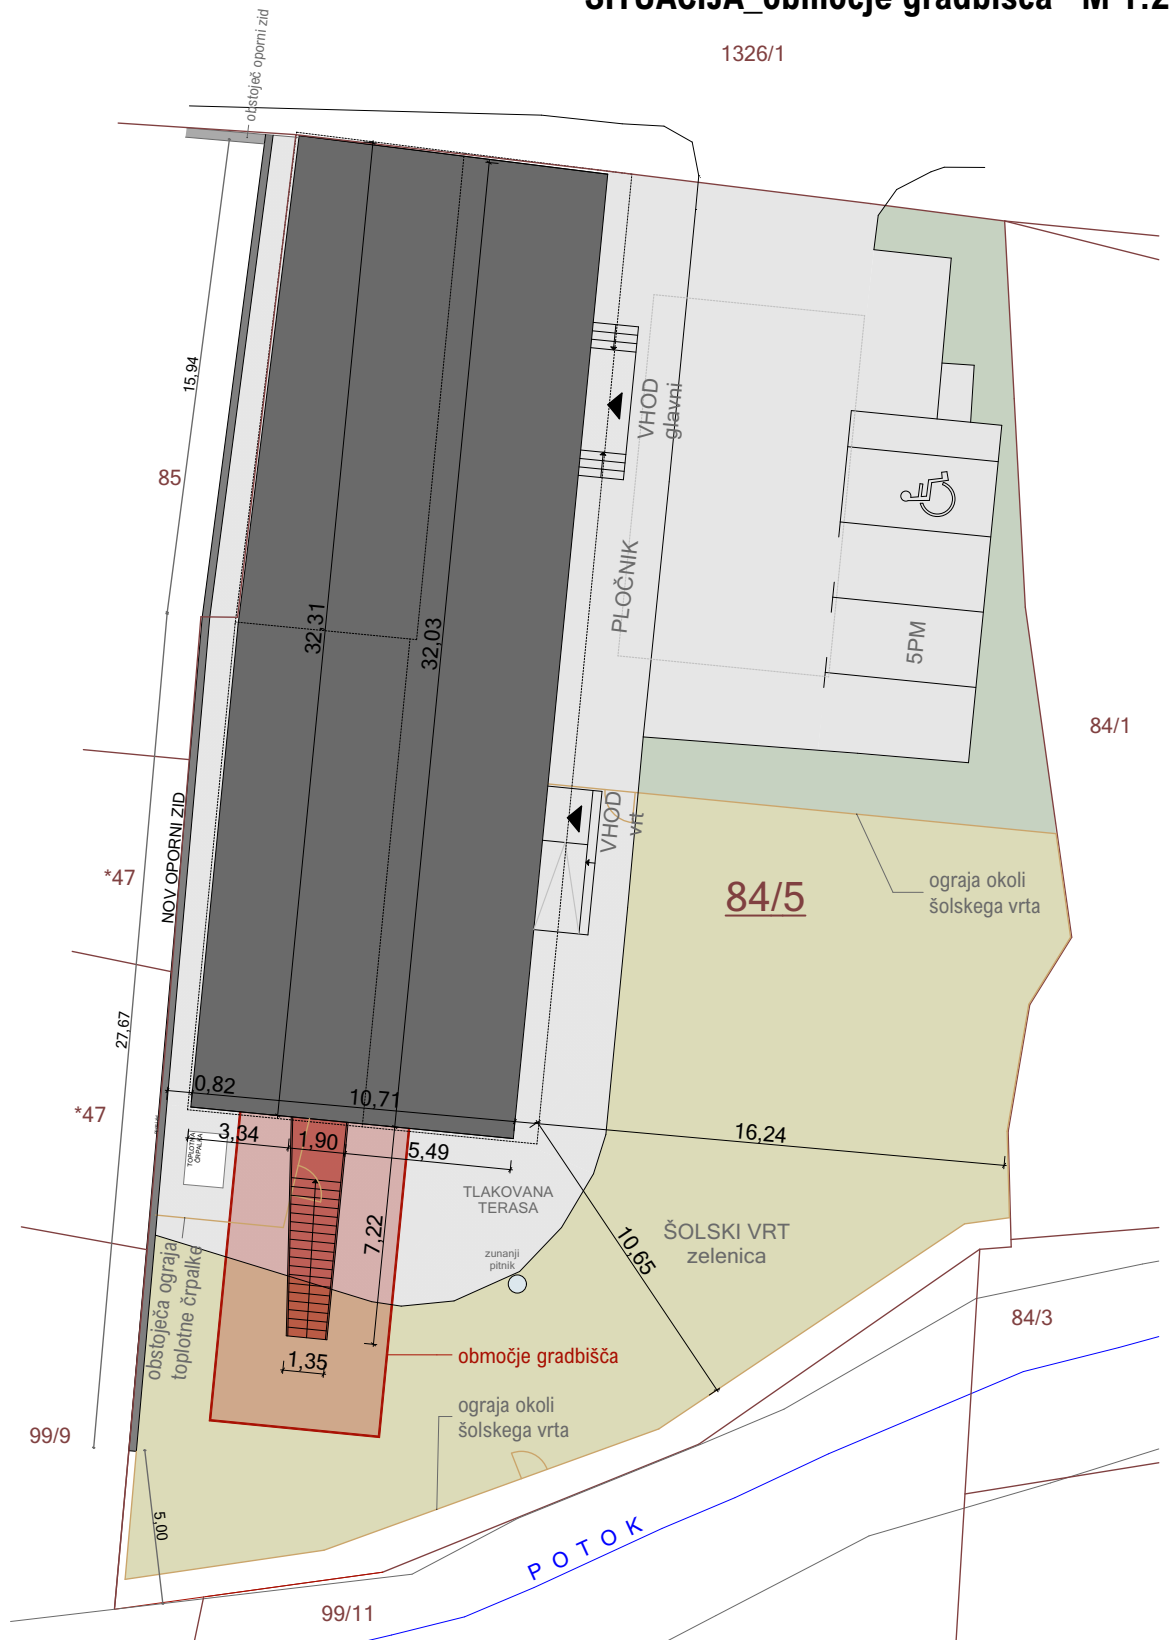


VSE MERE PREVERITI NA MESTU!

VSE NEJASNOSTI REŠEVATI S PROJEKTANTOM!

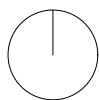

TEJA KOVAČ LOZAR, samozaposlena v kulturi, UI.M.Volk 73, 2312 Orehova vas, ID:79790984	
investitor:	OBČINA RAČE FRAM, Grajski trg 14, 2327 Rače
projekt:	PREUREDITEV PODSTREŠJA V UČILNICO, NOVE SANITARJE IN POŽARNO STOPNIŠČE V OBJEKTU TURNER
načrt:	SITUACIJA_območje gradbišča št. proj.: 1903019
vodja proj.:	Teja Kovač Lozar, udia merilo: 1:250
poobl.arh.:	Teja Kovač Lozar, udia datum: NOV. 2019
faza:	PZI list št.: 04

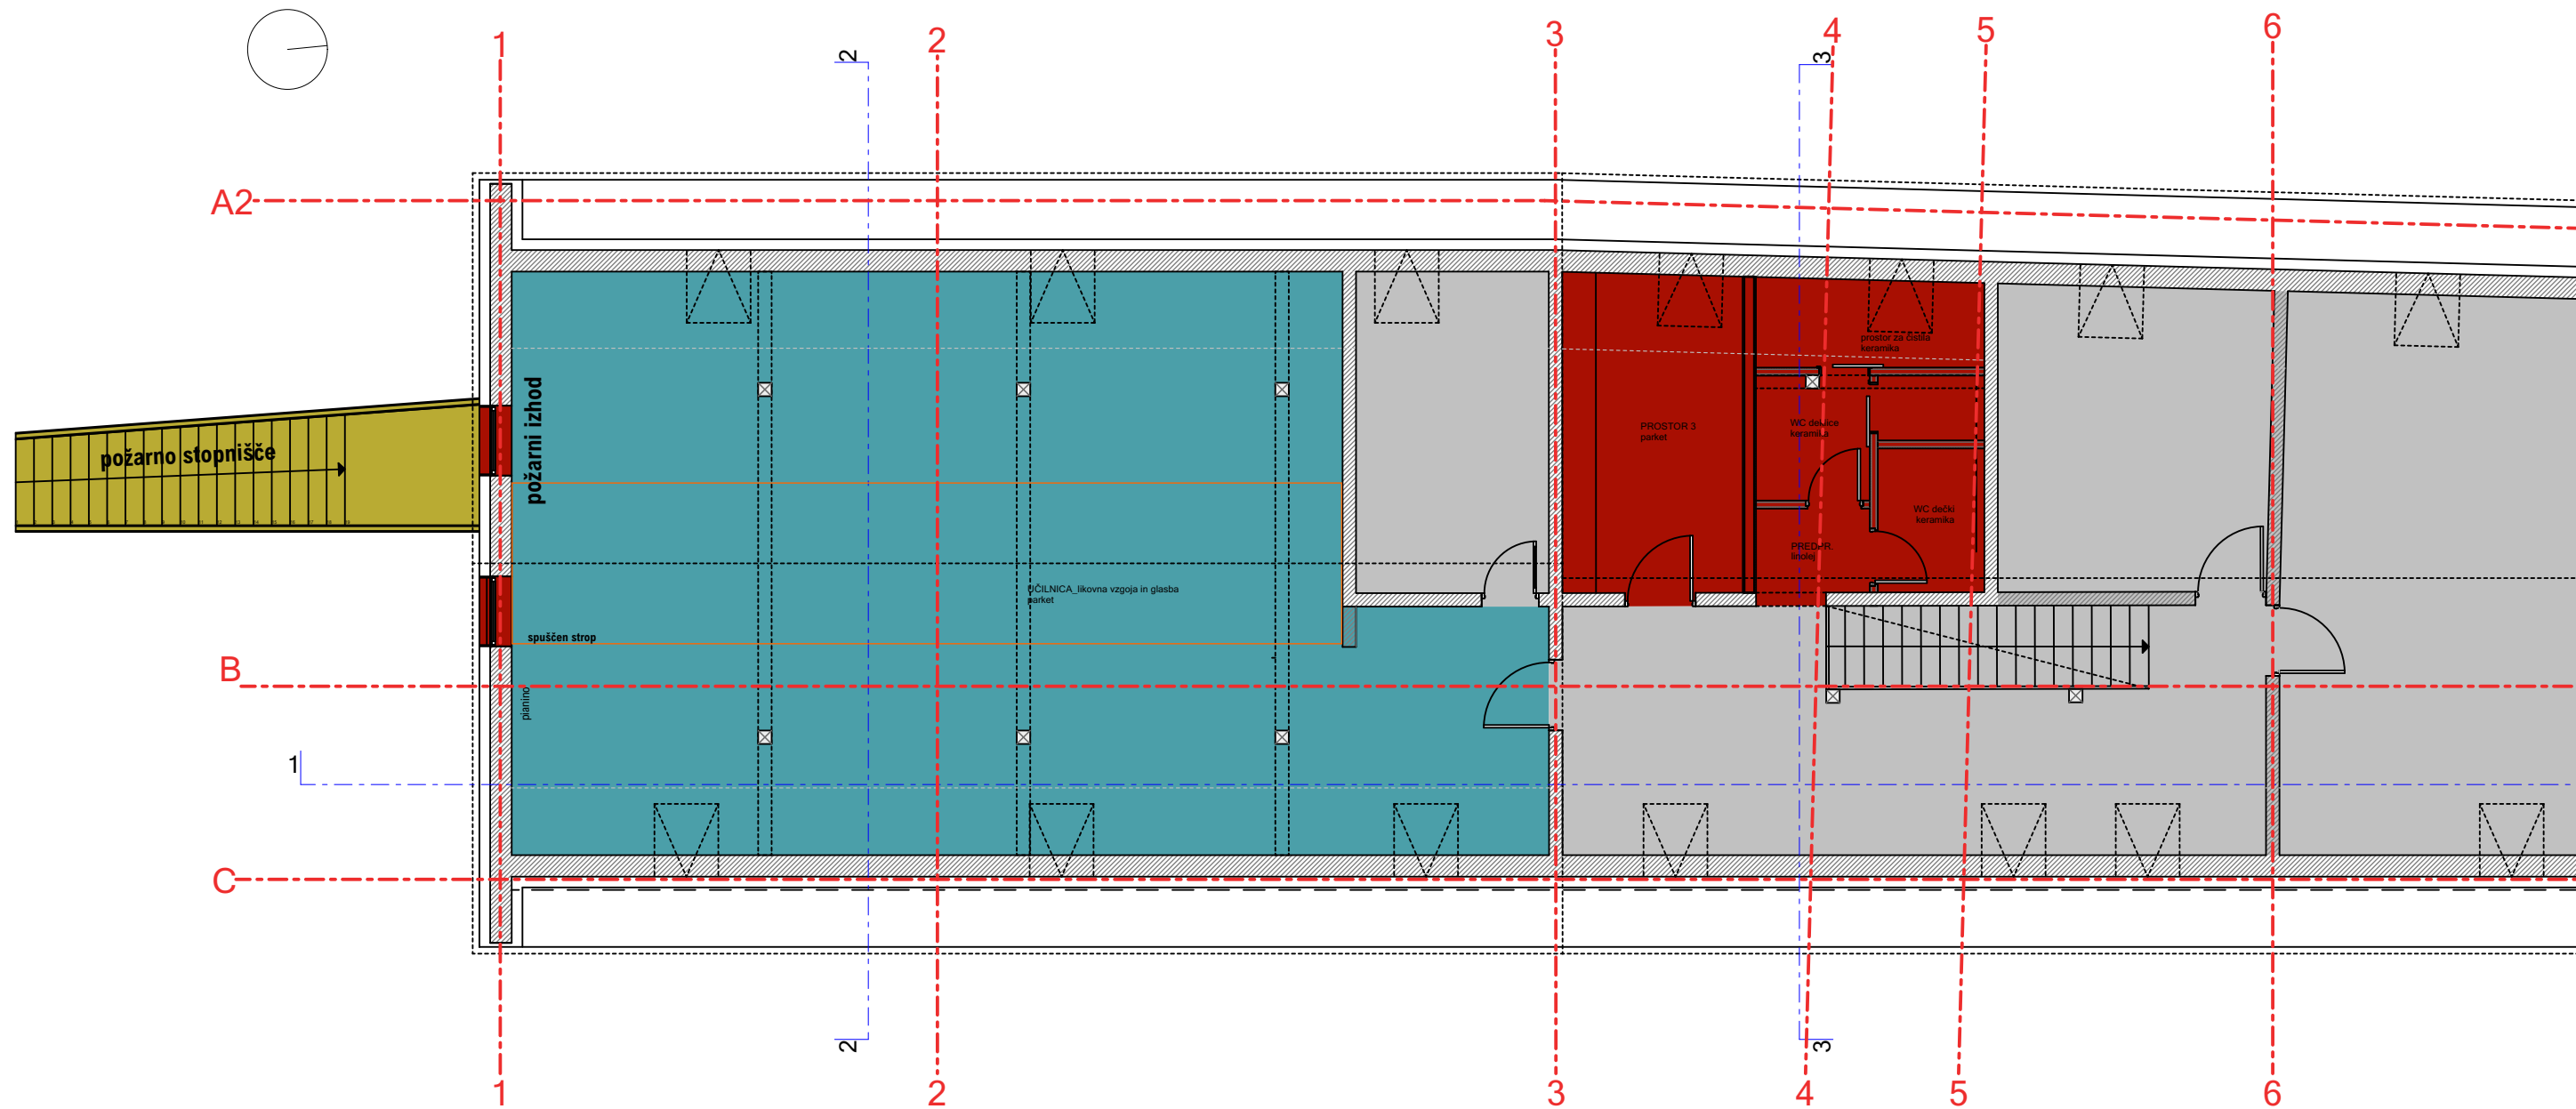


LEGENDA:

- območje obdelave - sprememba namembnosti
- območje obdelave - rekonstrukcija
- območje obdelave - prizidava
- območje, ki se ne obdeluje

VSE MERE PREVERITI NA MESTU!

VSE NEJASNOSTI REŠEVATI S PROJEKTANTOM!

TEJA KOVAČ LOZAR, samozaposlena v kulturi, Ul.M.Volk 73, 2312 Orehova vas, ID:79790984	
investitor:	OBČINA RAČE FRAM, Grajski trg 14, 2327 Rače
projekt:	PREUREDITEV PODSTREŠJA V UČILNICO, NOVE SANITARJE IN POŽARNO STOPNIŠČE V OBJEKTU TURNER
načrt:	TLORIS MANSARDE_prikaz območij obdelave št. proj.: 1903019
vodja proj.:	Teja Kovač Lozar, udia merilo: 1:100
poobl.arh.:	Teja Kovač Lozar, udia datum: NOV. 2019
faza:	PZI list št: 05

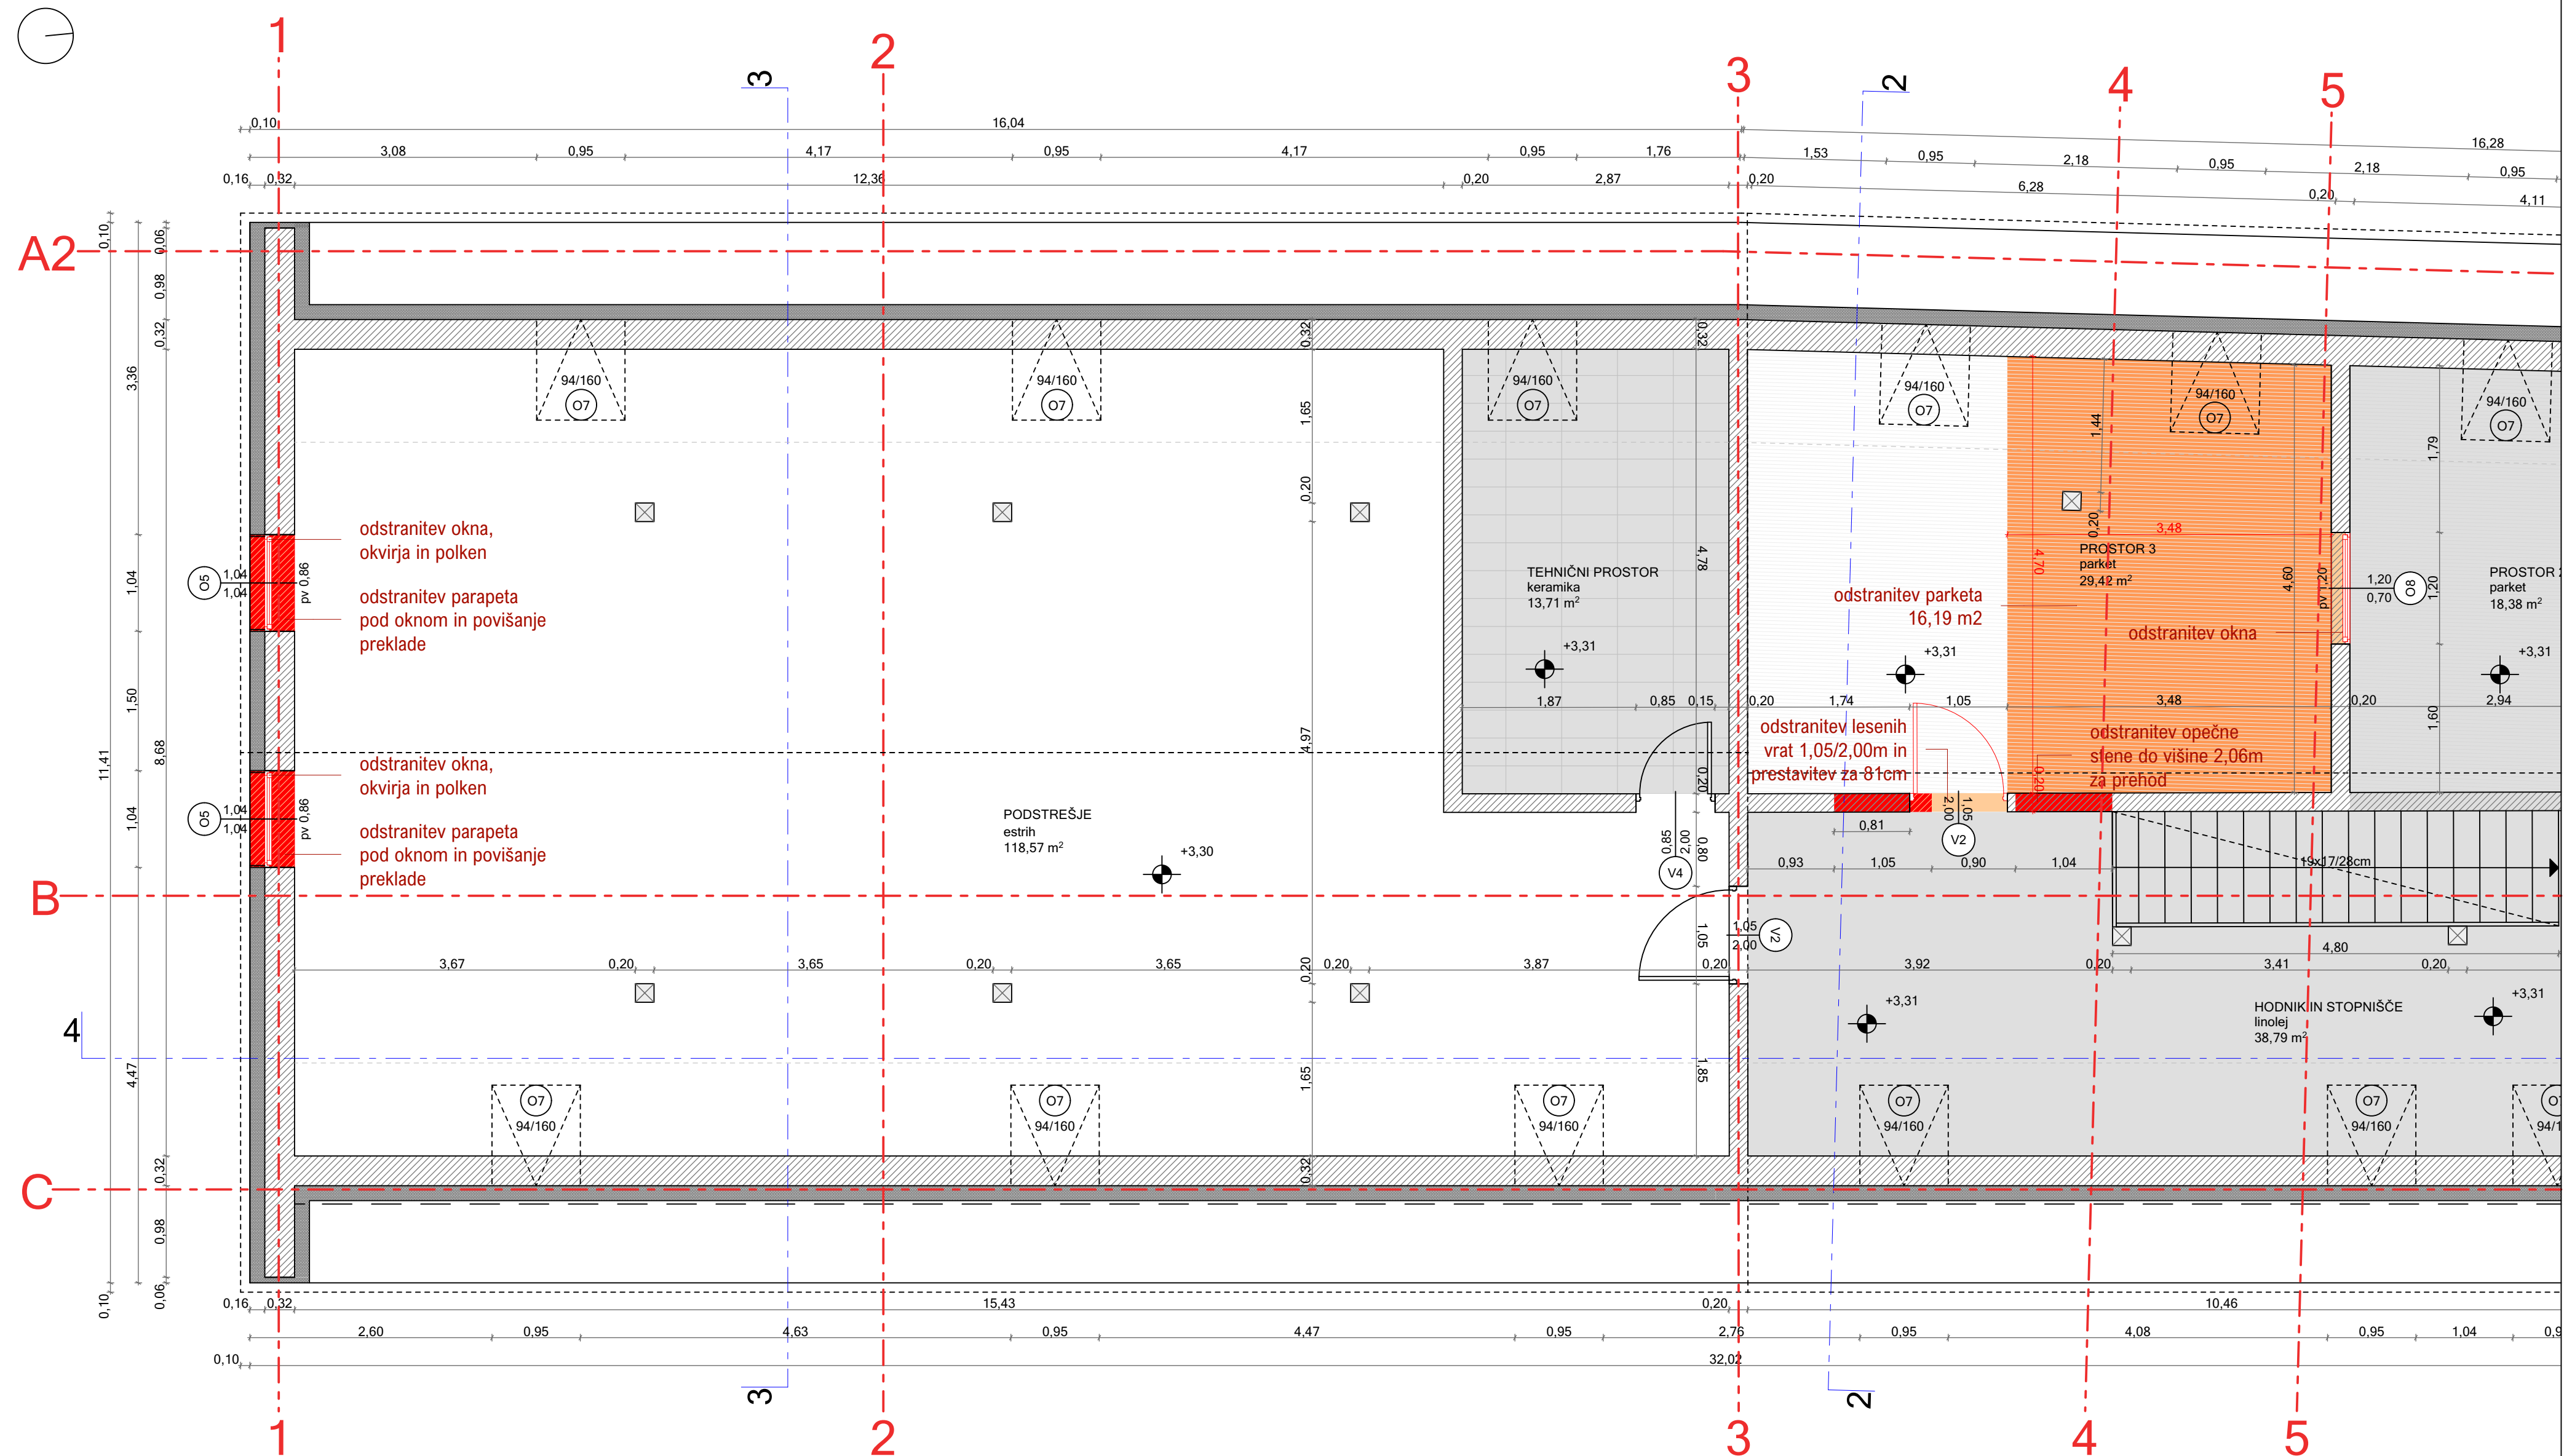


VSE MERE PREVERITI NA MESTU!
VSE NEJASNOSTI REŠEVATI S PROJEKTANTOM!

LEGENDA:

	območje, ki se ne obdeluje
	predvidena odstranitev
	predvidena pozidava
	obstoječe stene

TEJA KOVAČ LOZAR, samozaposlena v kulturi, Ul.M.Volk 73, 2312 Orehova vas, ID:79790984	
investitor:	OBČINA RAČE FRAM, Grajski trg 14, 2327 Rače
projekt:	PREUREDITEV PODSTREŠJA V UČILNICO, NOVE SANITARJE IN POŽARNO STOPNIŠČE V OBJEKTU TURNER
načrt:	TLORIS MANSARDE_ obstoječe stanje in rušitev št. proj.: 1903019
vodja proj.:	Teja Kovač Lozar, udia merilo: 1:50
poobl.arh.:	Teja Kovač Lozar, udia datum: NOV. 2019
faza:	PZI list št.: 06

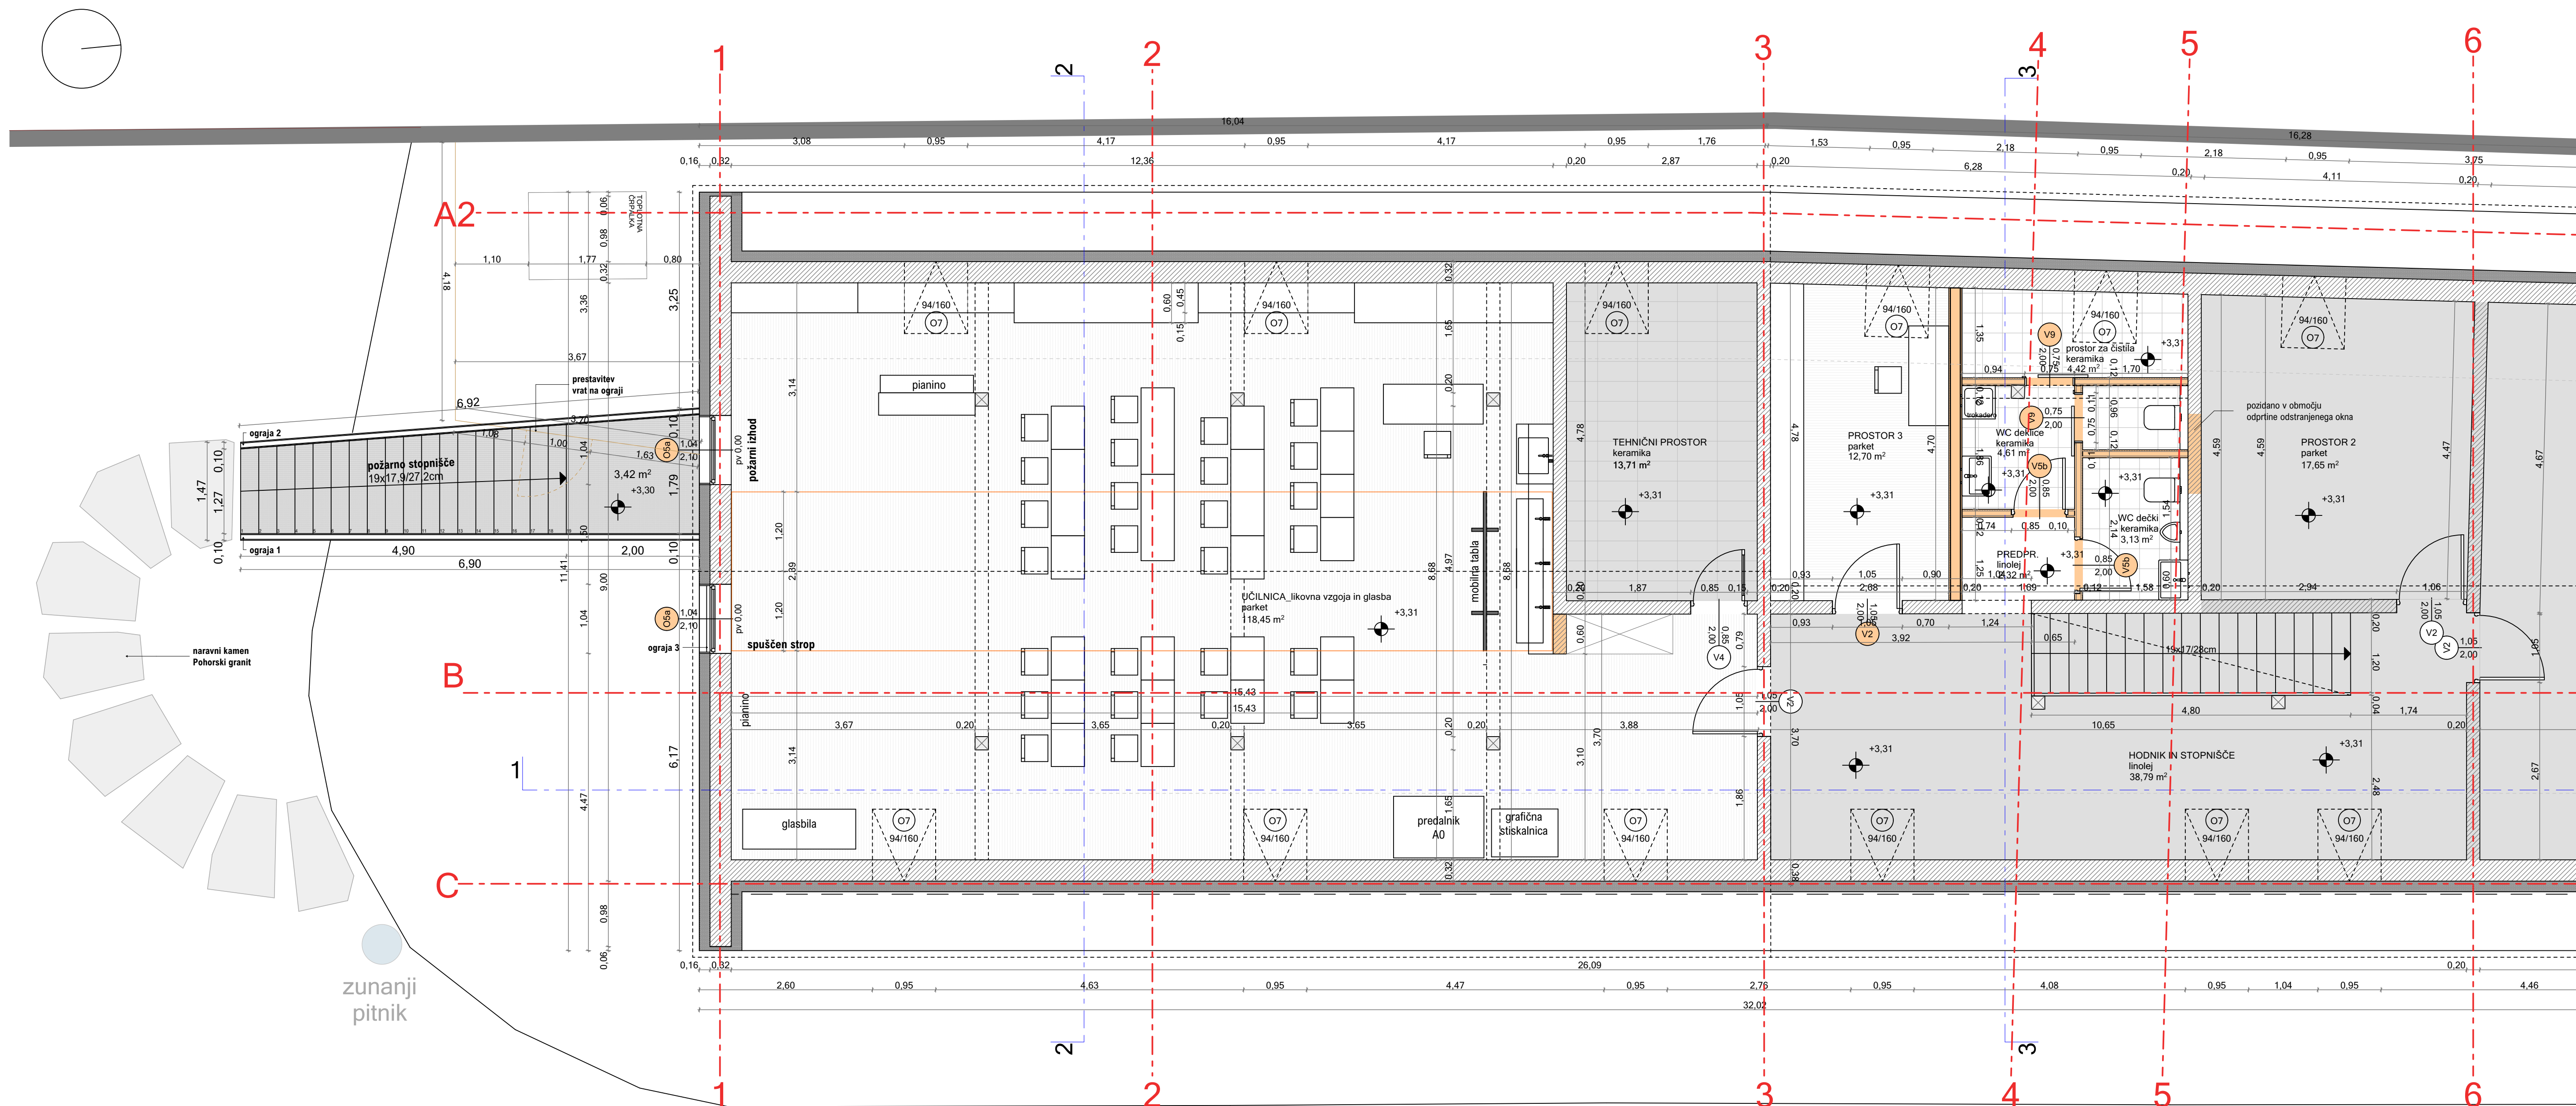


naravni kamen Pohorski granit

zunanjji pitnik

VSE MERE PREVERITI NA MESTU!
VSE NEJASNOSTI REŠEVATI S PROJEKTANTOM!

investitor:	TEJA KOVAČ LOŽAR, samozaposlena v kulturi, ULM.Volk 73, 2312 Orehova vas, ID:79790984
projekt:	PREUREDETEV PODSTREŠJA V UČILNICO, NOVE SANITARJE IN POŽARNO STOPNIŠČE V OBJEKTU TURNER
račun:	TLORIS MANSARDE_novo stanje st. proj.: 1903019
vsloj pres:	Teja Kovač Lozar, u.d.a mera: 1:50
podob. arh.:	Teja Kovač Lozar, u.d.a datum: NOV. 2019
faza:	PZI list št.: 07

- LEGENDA:**
- območje, ki se ne obdeluje
 - nove stene
 - obstoječe stene

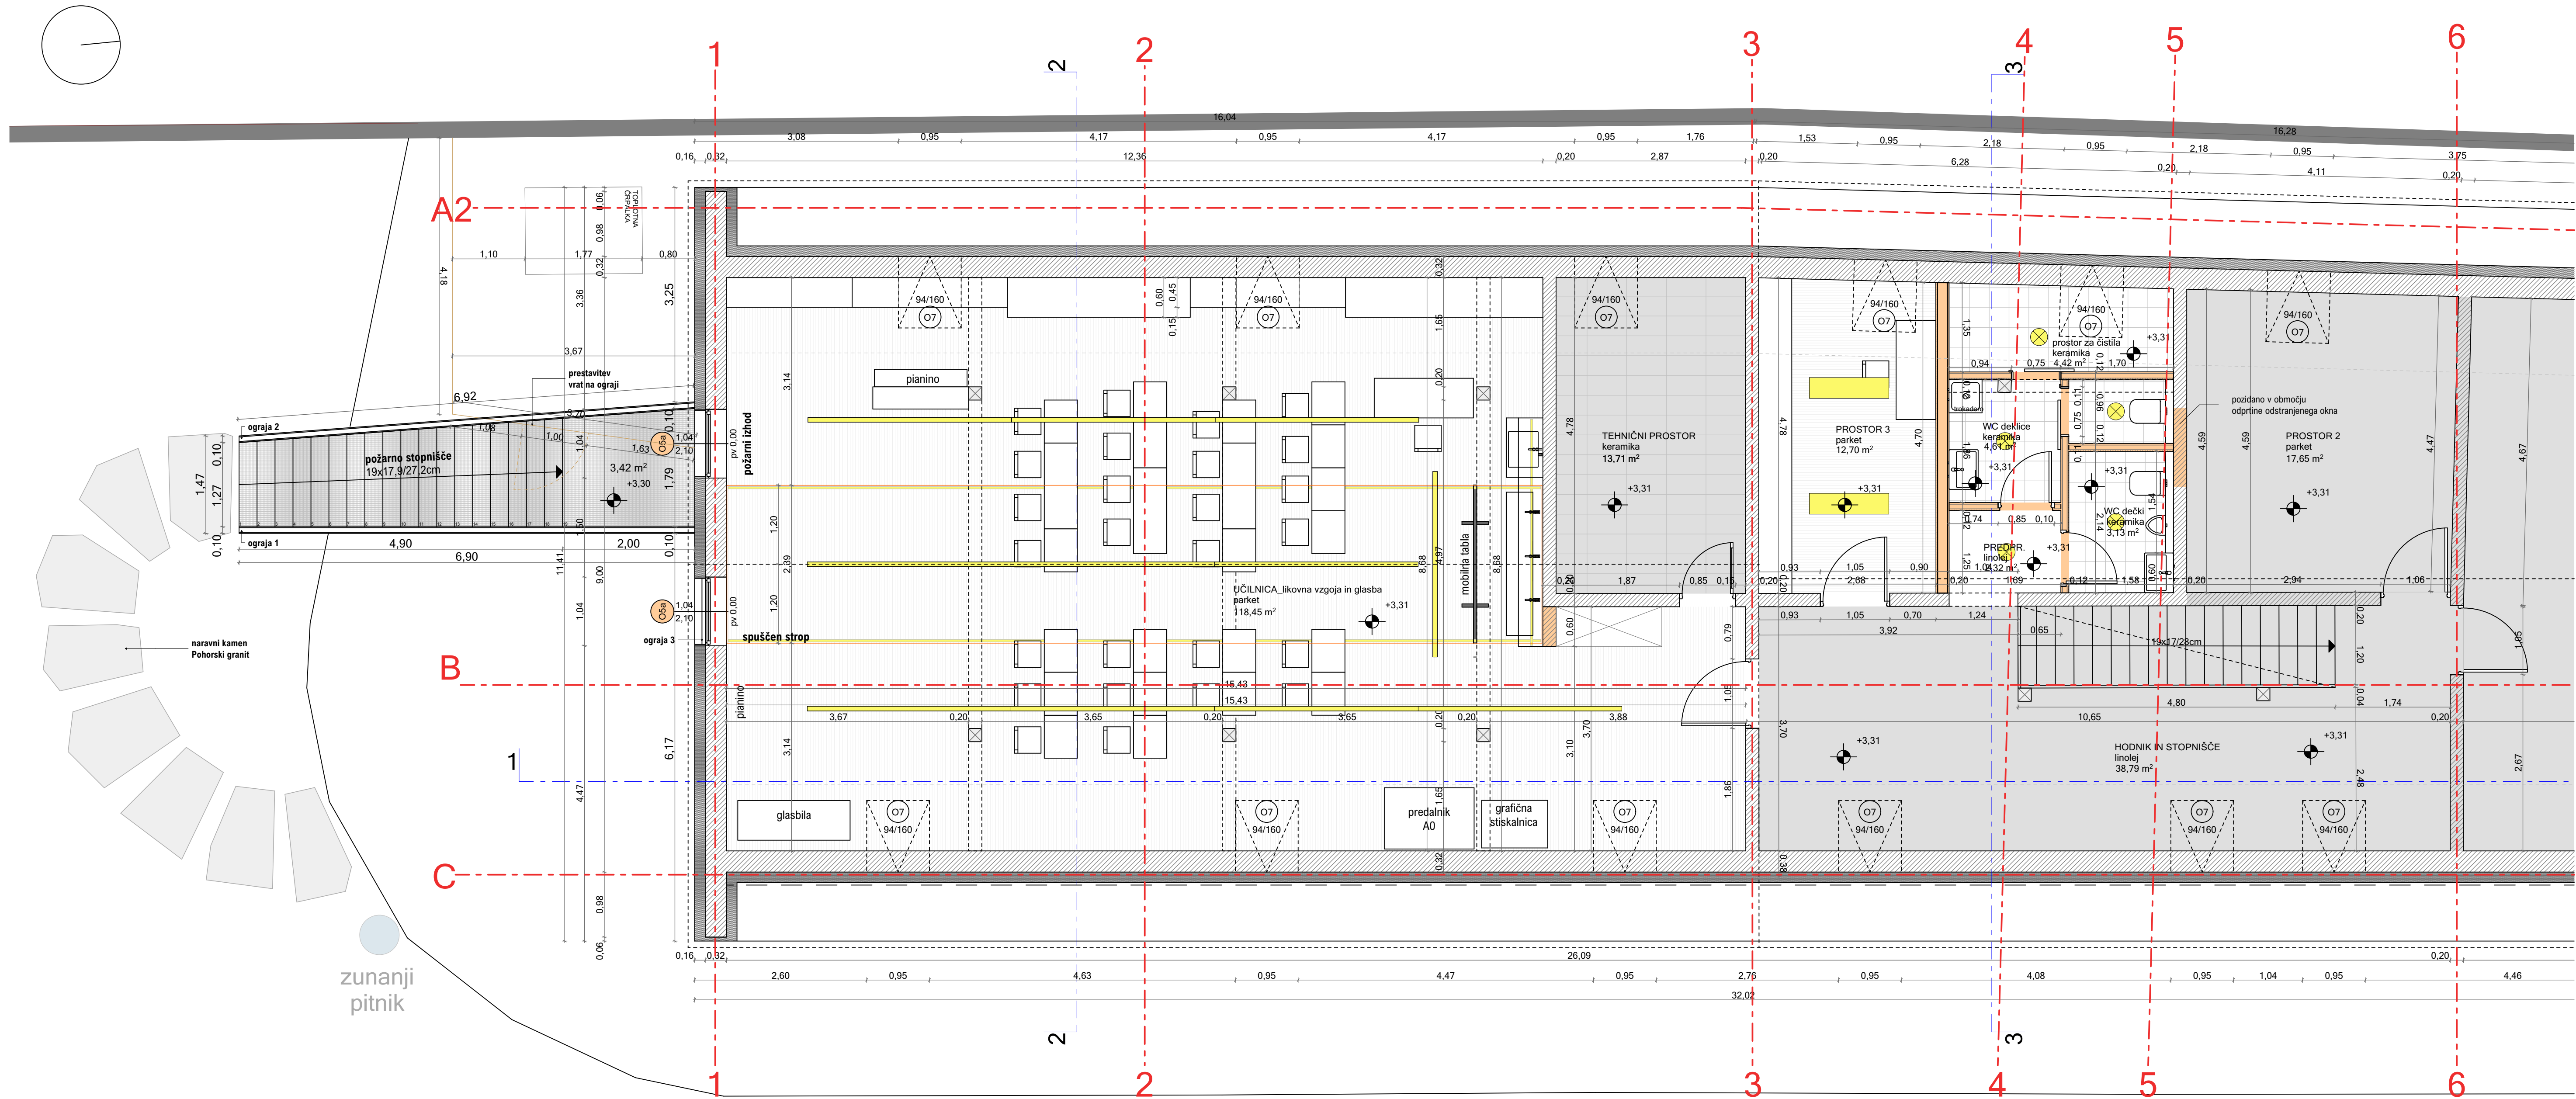


LEGENDA:

- LED trakovi v spuščnem stropu in polici
- linijska svetila kot npr. Gyon line - Intra
- ⊗ točkovna svetila kot npr. Etea DF in Lona C - Intra
- obstoječa svetila

VSE MERE PREVERITI NA MESTU!
VSE NEJASNOSTI REŠEVATI S PROJEKTANTOM!

TEJA KOVAČ LOZAR, samozaposlena v kulturi, ULM.Volk 73, 2312 Orehova vas, ID:79790984			
investitor:	OBČINA RAČE FRAM, Grajski trg 14, 2327 Rače	st. proj.:	1903019
projekt:	PREUREDETEV PODSTREŠJA V UČILNICO, NOVE SANITARJE IN POŽARNO STOPNIŠČE V OBJEKTU TURNER	memor:	1:50
račun:	TLORIS MANSARDE_svetila	datum:	NOV. 2019
vsoda prep.:	Teja Kovač Lozar, u.d.a.	izv. st.:	08
podob. arh.:	Teja Kovač Lozar, u.d.a.		
faza:	PZI		

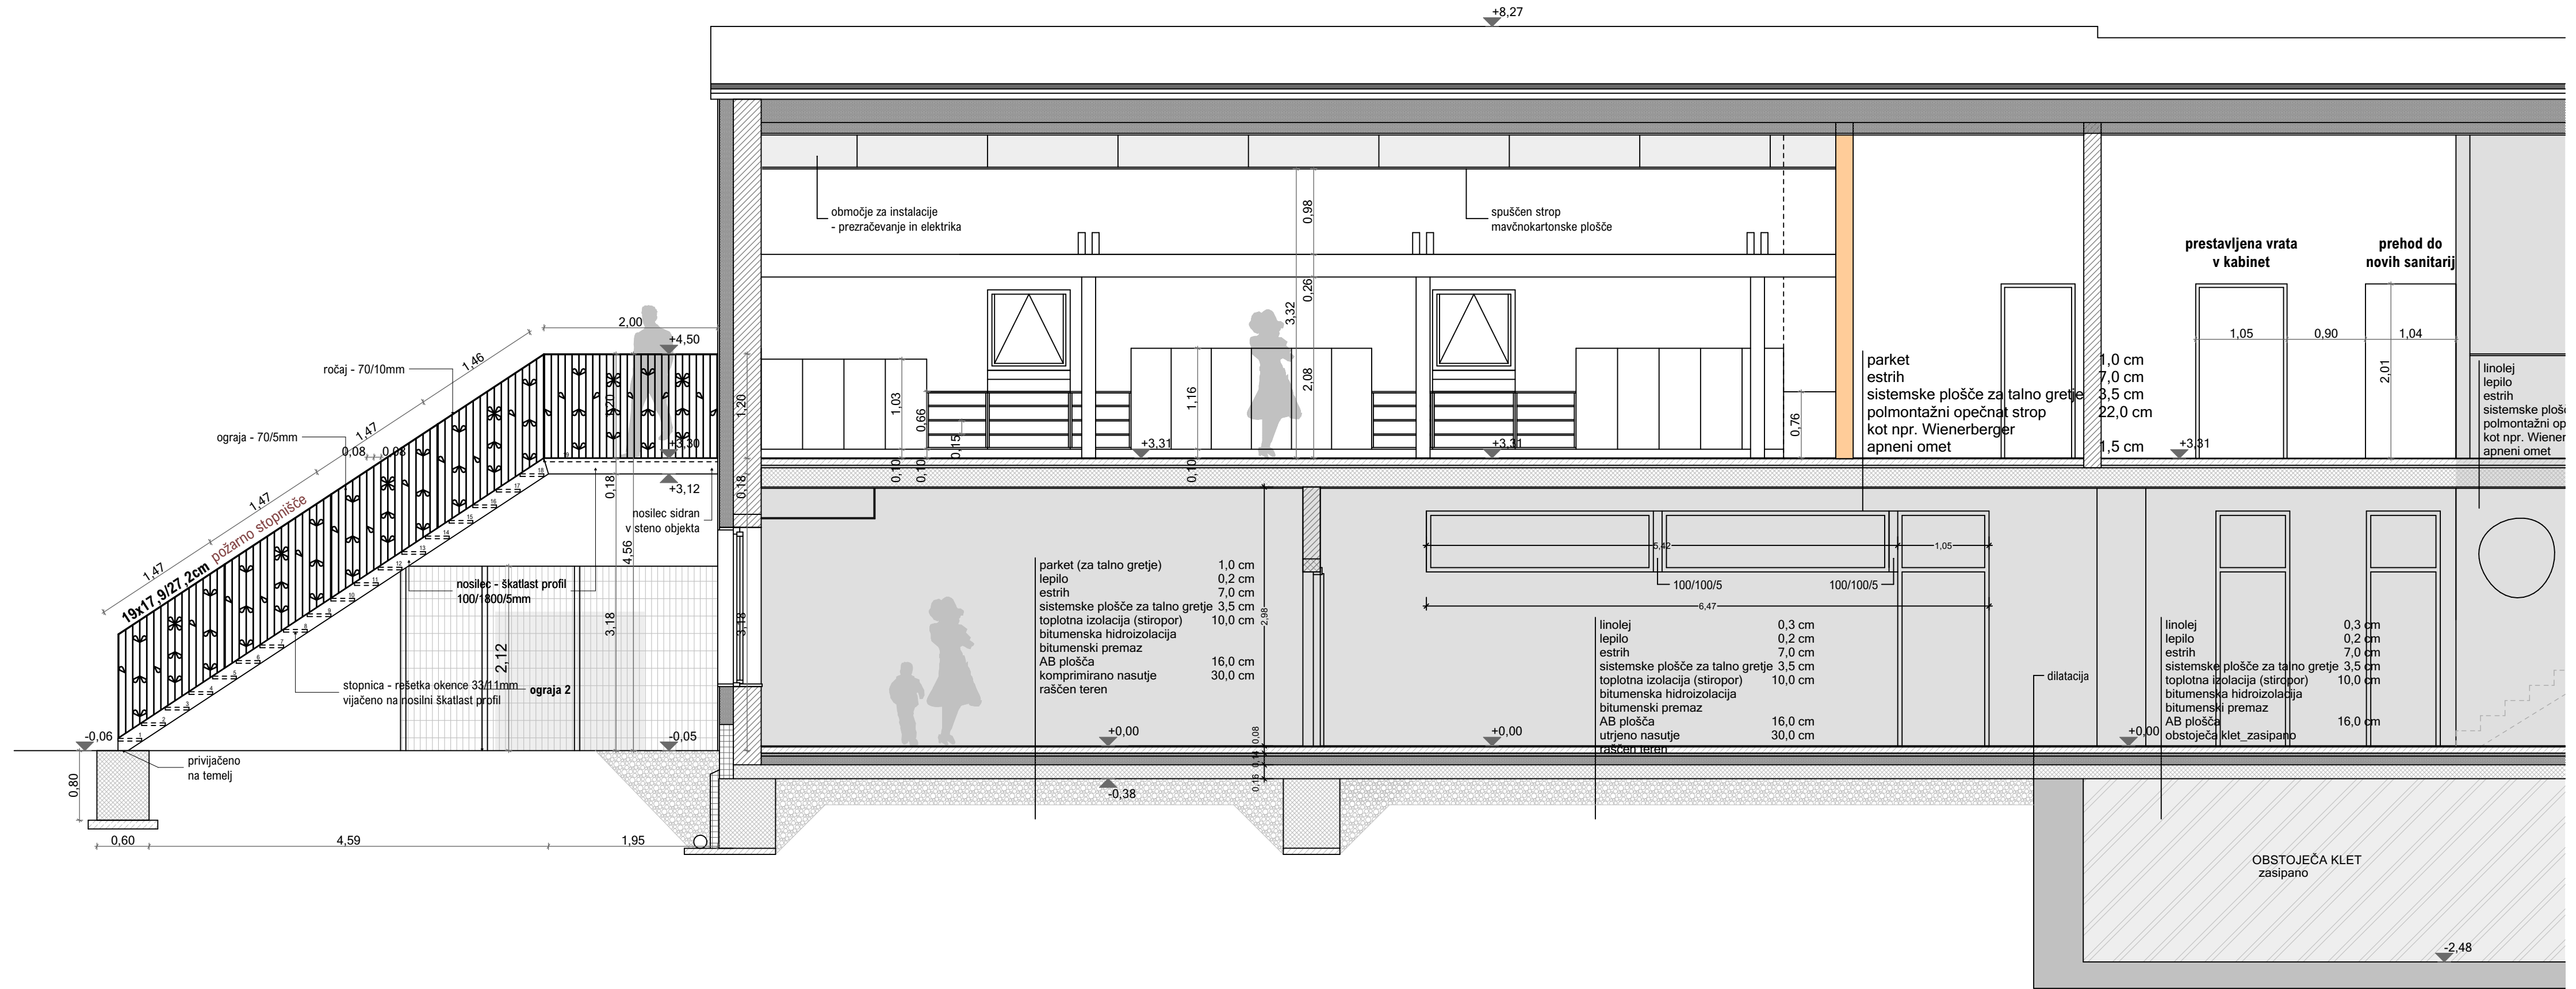




parket (za talno gretje) 1,0 cm
 lepilo 0,2 cm
 estrih 7,0 cm
 sistemske plošče za talno gretje 3,5 cm
 toplotna izolacija (stiropor) 10,0 cm
 bitumenska hidroizolacija
 bitumenski premaz
 AB plošča 16,0 cm
 komprimirano nasutje 30,0 cm
 raščen teren

linolej 0,3 cm
 lepilo 0,2 cm
 estrih 7,0 cm
 sistemske plošče za talno gretje 3,5 cm
 toplotna izolacija (stiropor) 10,0 cm
 bitumenska hidroizolacija
 bitumenski premaz
 AB plošča 16,0 cm
 utrjeno nasutje 30,0 cm
 raščen teren



linolej 0,3 cm
 lepilo 0,2 cm
 estrih 7,0 cm
 sistemske plošče za talno gretje 3,5 cm
 toplotna izolacija (stiropor) 10,0 cm
 bitumenska hidroizolacija
 bitumenski premaz
 AB plošča 16,0 cm
 obstoječa klet zasipano

LEGENDA:

-  območje, ki se ne obdeluje
-  nove stene
-  obstoječe stene

VSE MERE PREVERITI NA MESTU!
 VSE NEJASNOSTI REŠEVATI S PROJEKTANTOM!

TEJA KOVAČ LOZAR, samozaposlena v kulturi, Ul.M.Volk 73, 2312 Orehova vas, ID:79790984	
investitor:	OBČINA RAČE FRAM, Grajski trg 14, 2327 Rače
projekt:	PREUREDITEV PODSTREŠJA V UČILNICO, NOVE SANITARJE IN POŽARNO STOPNIŠČE V OBJEKTU TURNER
načrt:	PREREZ 1_1 št. proj.: 1903019
vodja proj.:	Teja Kovač Lozar, udia merilo: 1:50
poolarh.:	Teja Kovač Lozar, udia datum: NOV. 2019
faza:	PZI list št.: 09

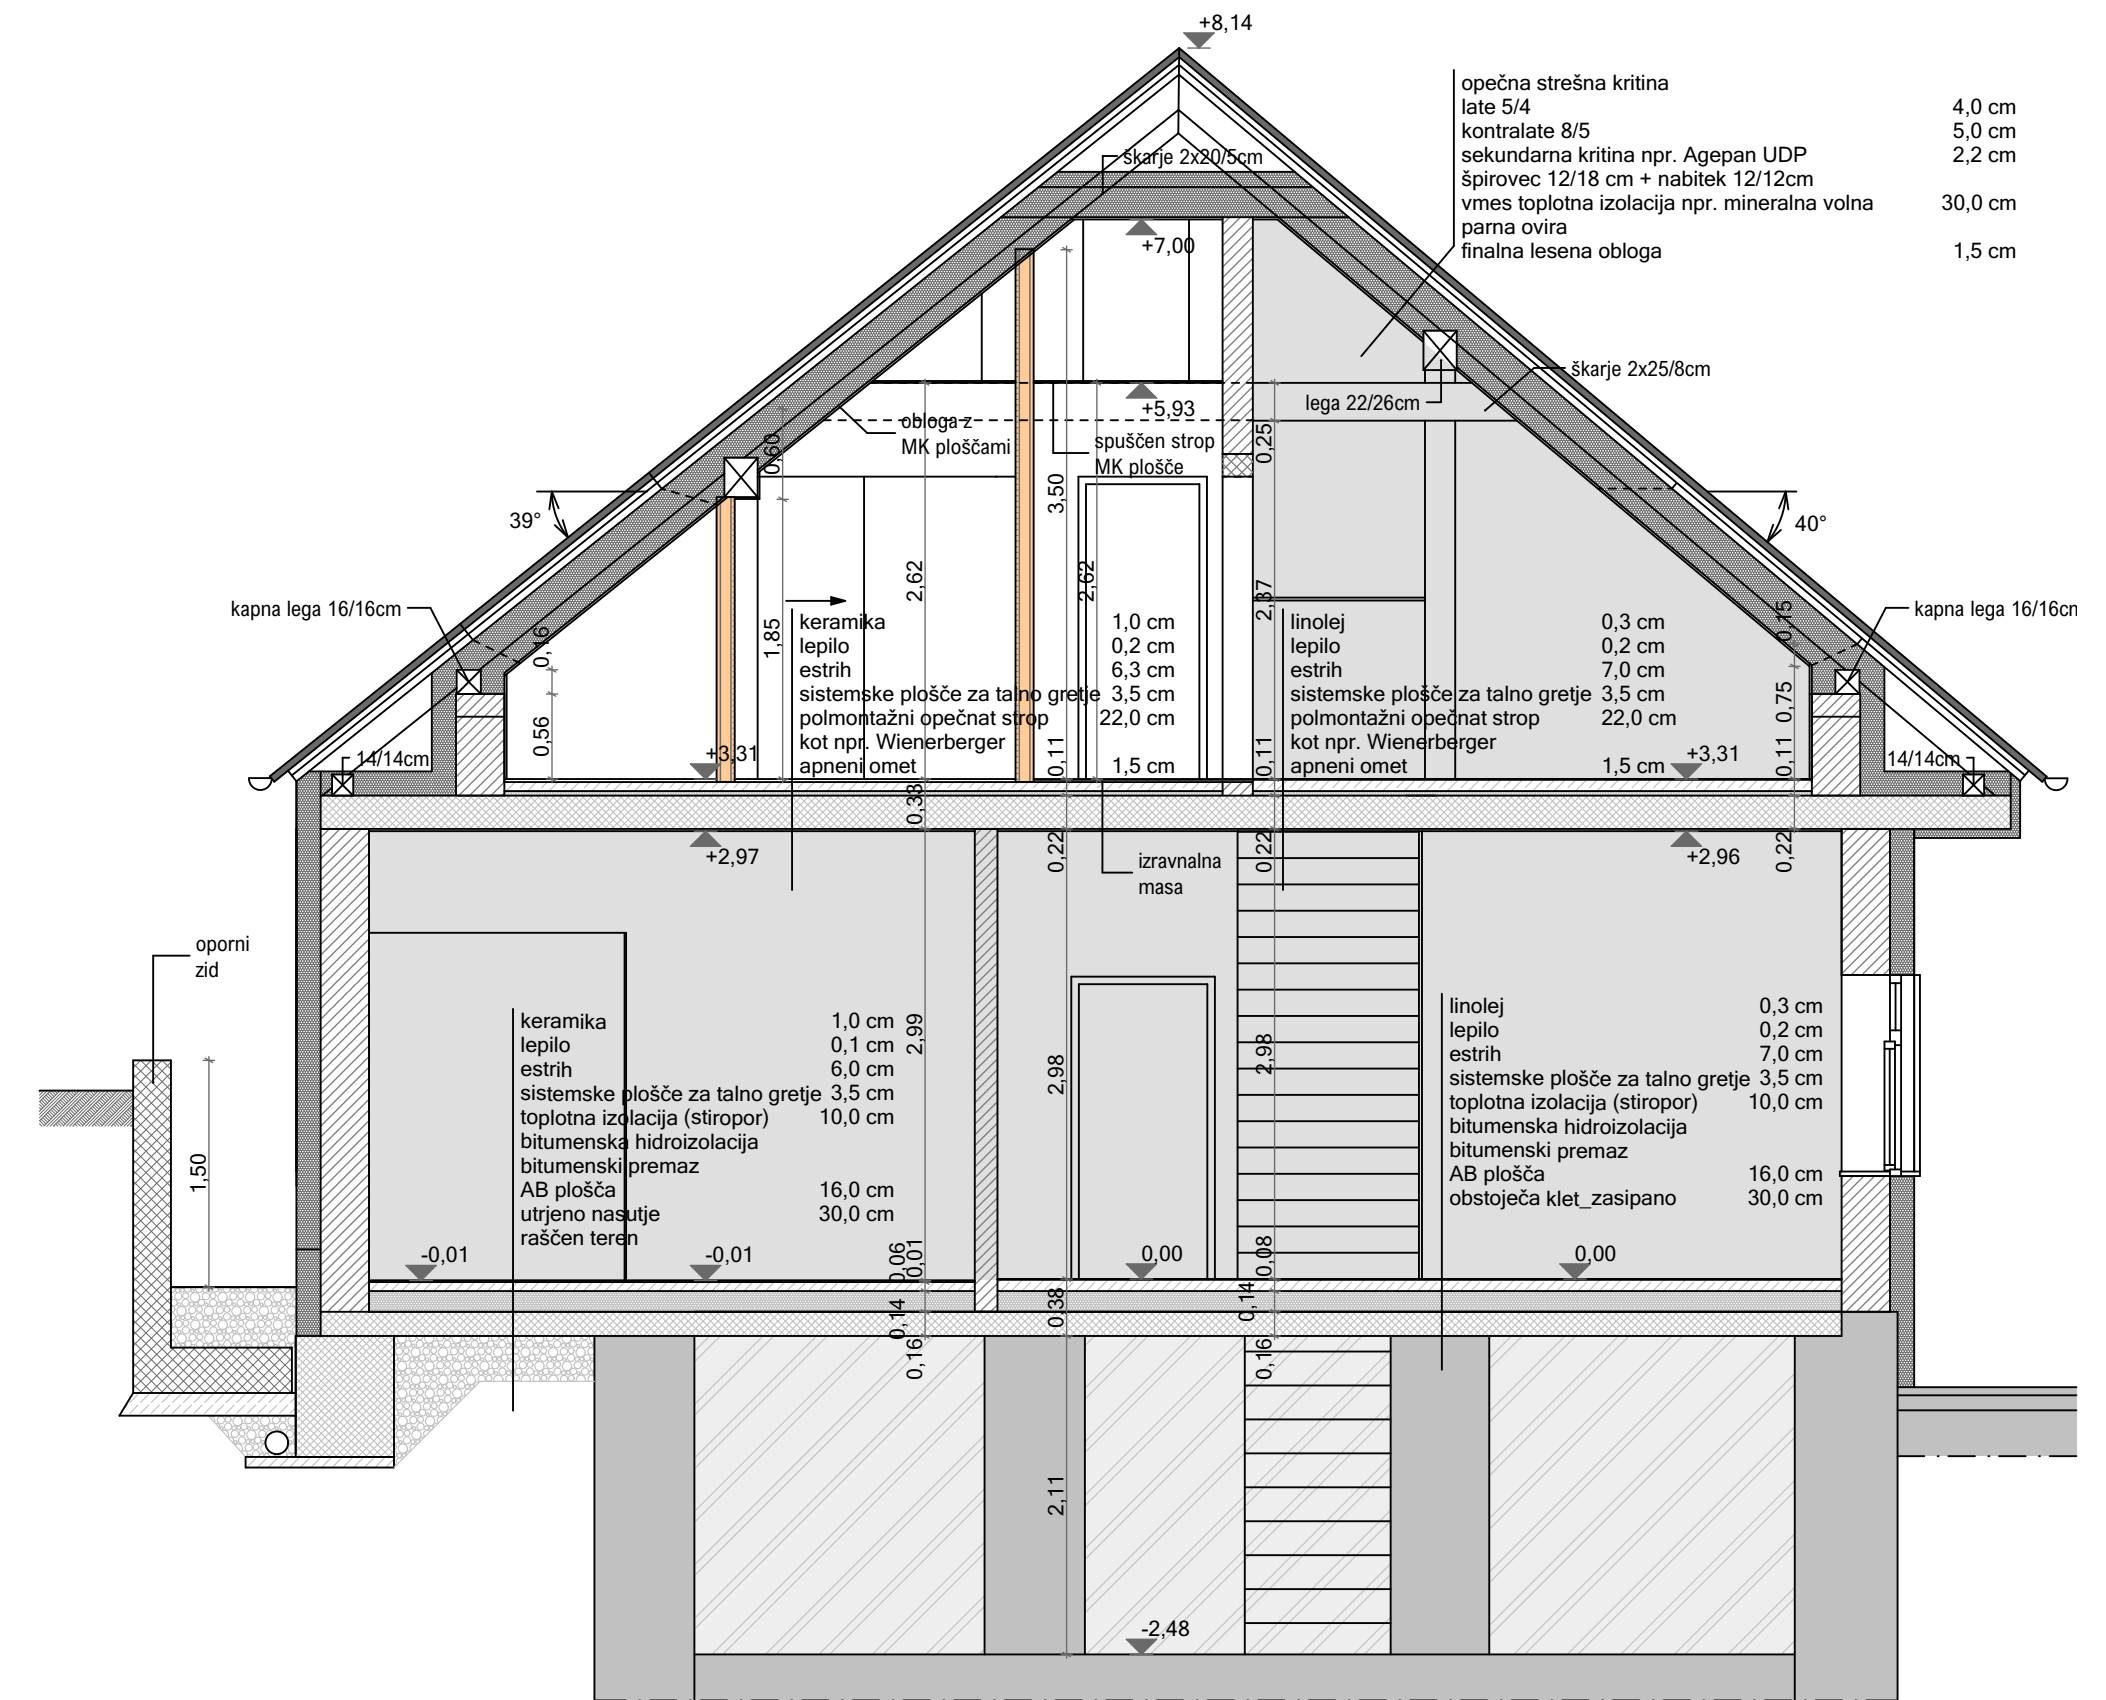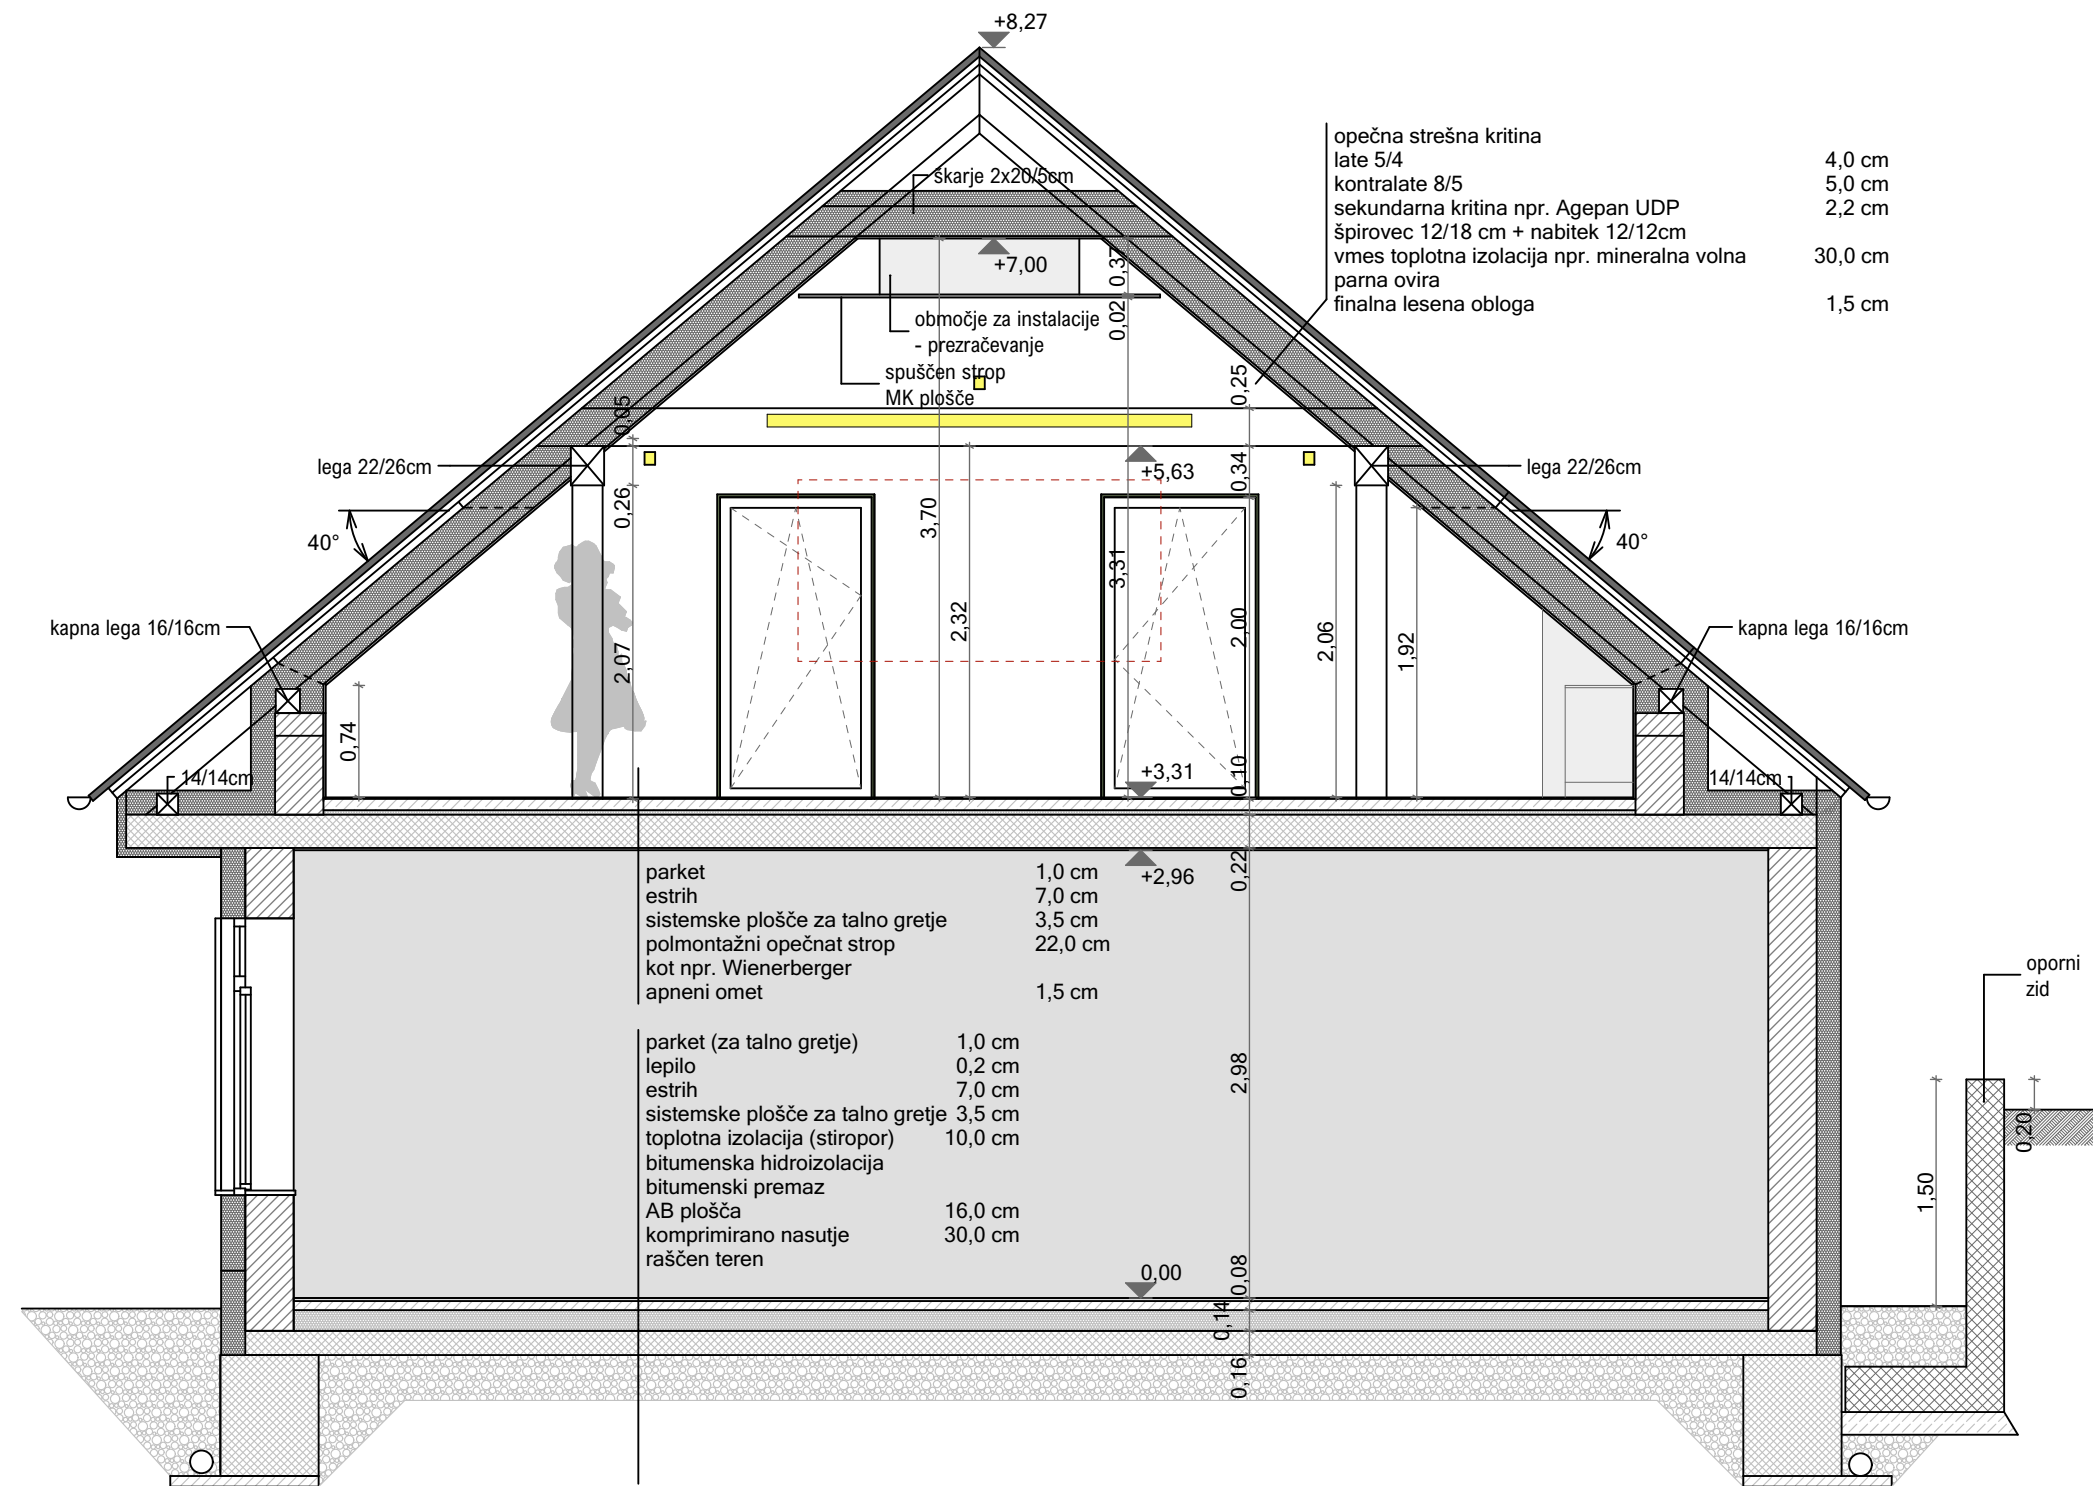


LEGENDA:

- območje, ki se ne obdeluje
- nove stene
- obstoječe stene

VSE MERE PREVERITI NA MESTU!
VSE NEJASNOSTI REŠEVATI S PROJEKTANTOM!

TEJA KOVAČ LOZAR, samozaposlena v kulturi, Ul.M.Volk 73, 2312 Orehova vas, ID:79790984			
investitor:	OBČINA RAČE FRAM, Grajski trg 14, 2327 Rače		
projekt:	PREUREDITEV PODSTREŠJA V UČILNICO, NOVE SANITARJE IN POŽARNO STOPNIŠČE V OBJEKTU TURNER		
načrt:	PREREZ 2_2 IN 3_3	št. proj.:	1903019
vodja proj.:	Teja Kovač Lozar, udia	merilo:	1:50
poolarh.:	Teja Kovač Lozar, udia	datum:	NOV. 2019
faza:	PZI	list št.:	10

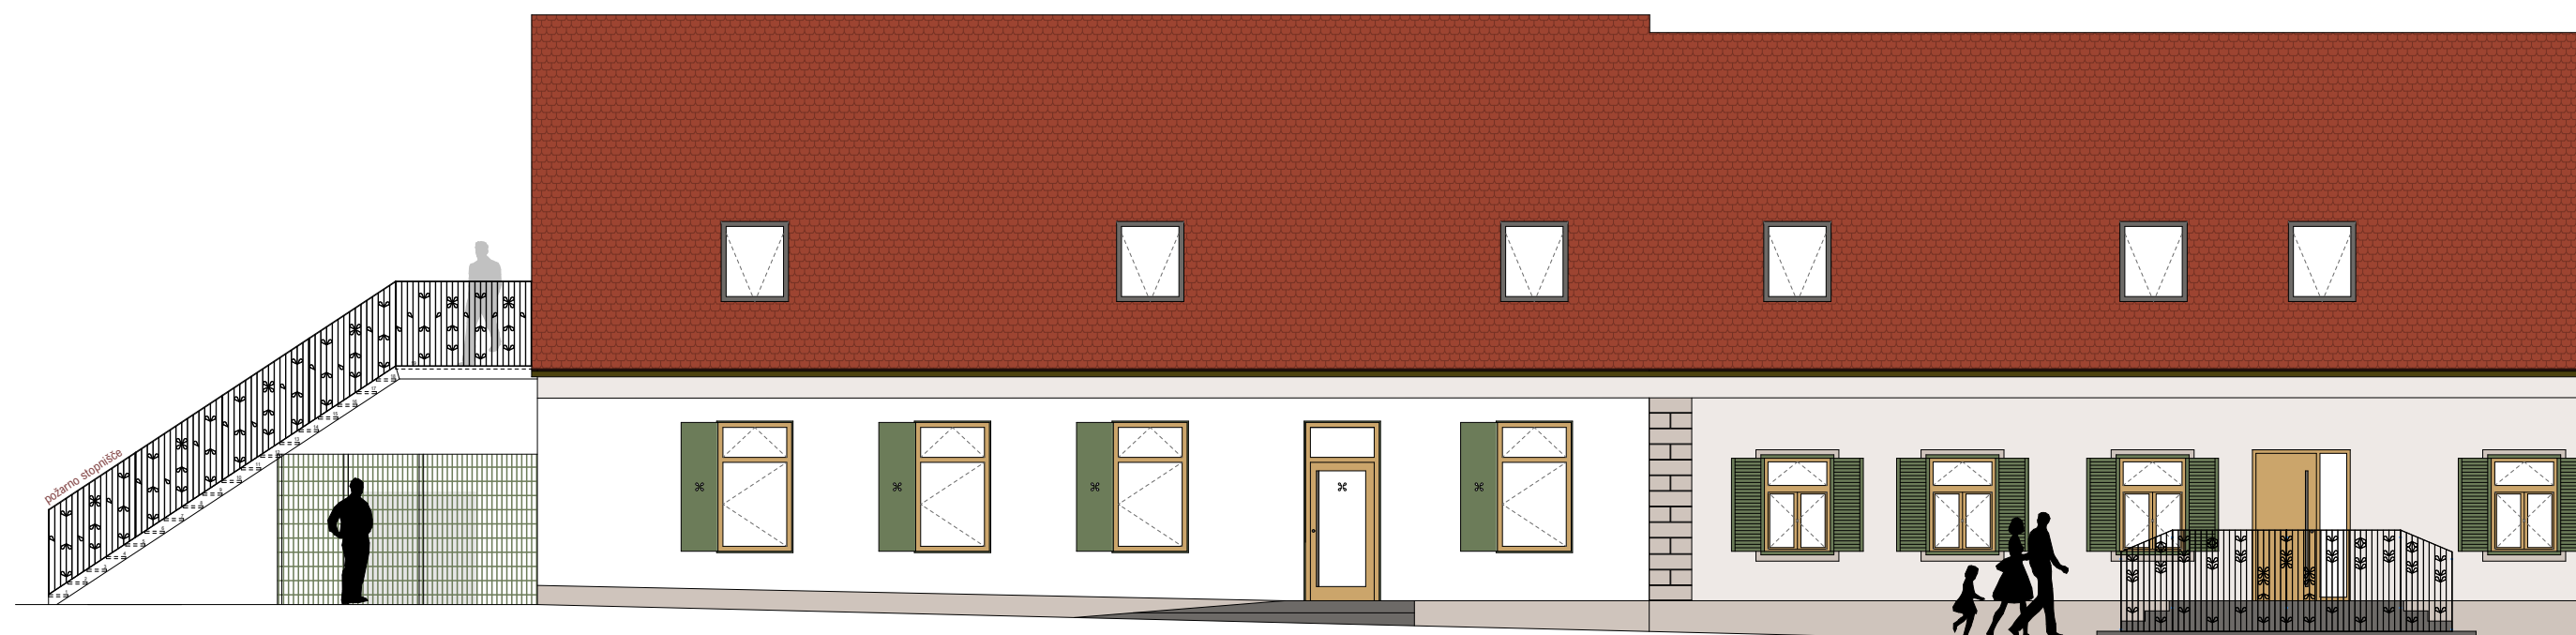

VZHODNA FASADA




JUŽNA FASADA

VSE MERE PREVERITI NA MESTU!
VSE NEJASNOSTI REŠEVATI S PROJEKTANTOM!

TEJA KOVAČ LOZAR, samozaposlena v kulturi, Ul.M.Volk 73, 2312 Orehova vas, ID:79790984			
investitor:	OBČINA RAČE FRAM, Grajski trg 14, 2327 Rače		
projekt:	PREUREDITEV PODSTREŠJA V UČILNICO, NOVE SANITARIJE IN POŽARNO STOPNIŠČE V OBJEKTU TURNER		
načrt:	FASADE	št. proj.:	1903019
vodja proj.:	Teja Kovač Lozar, udia	merilo:	1:100
poobl.arh.:	Teja Kovač Lozar, udia	datum:	NOV. 2019
faza:	PZI	list št.:	11


KOVINSKE POŽARNE STOPNICE, KOVINSKA OGRAJA 1 IN 2

VSI ELEMENTI SO POCINKANI IN PRAŠNO BARVANI!
Vse mere preveriti na licu mesta!

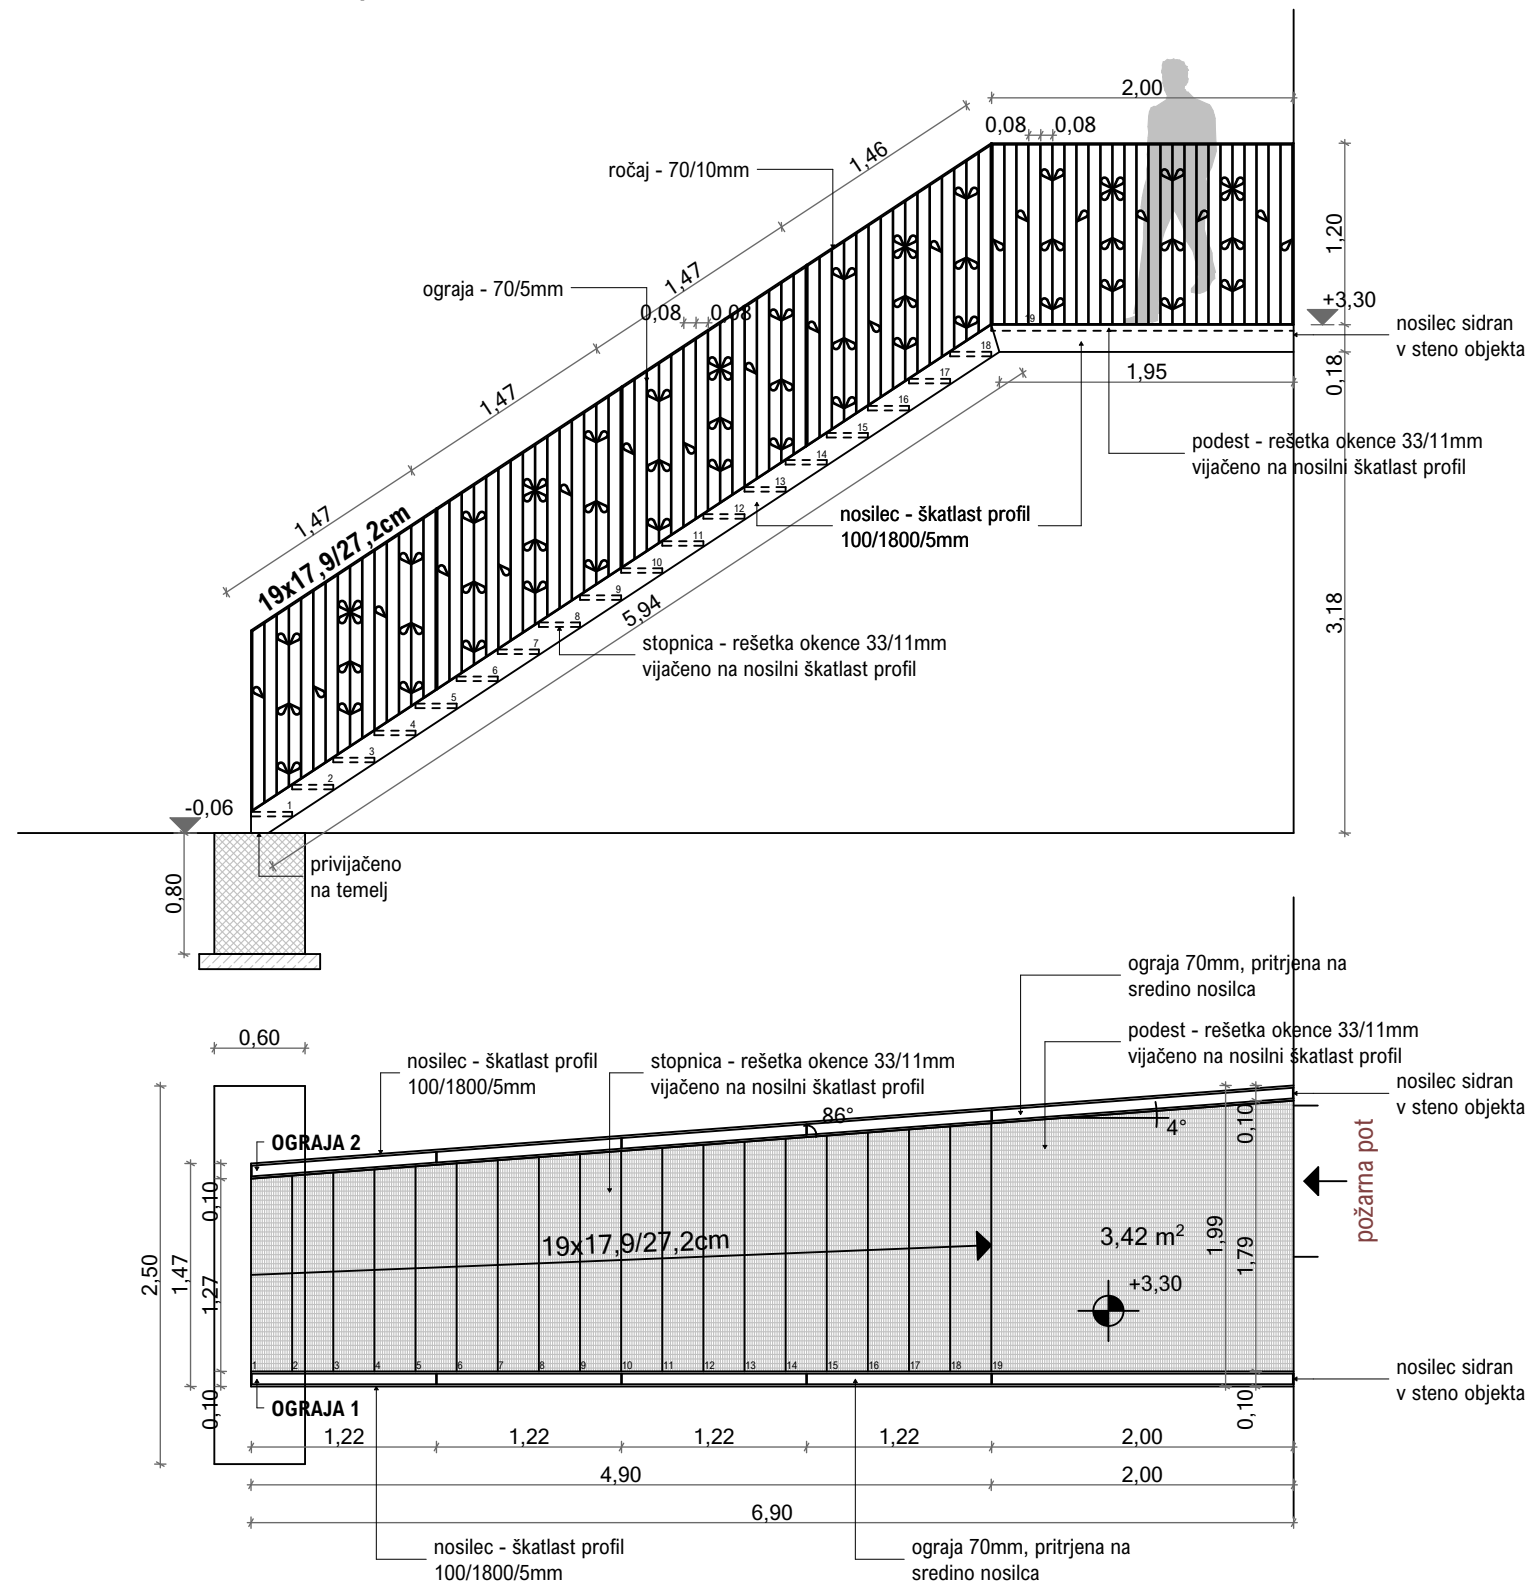

KOVINSKA OGRAJA 3

VSI ELEMENTI SO POCINKANI IN PRAŠNO BARVANI!
Barva po izbiri projektanta.
Vse mere preveriti na licu mesta!

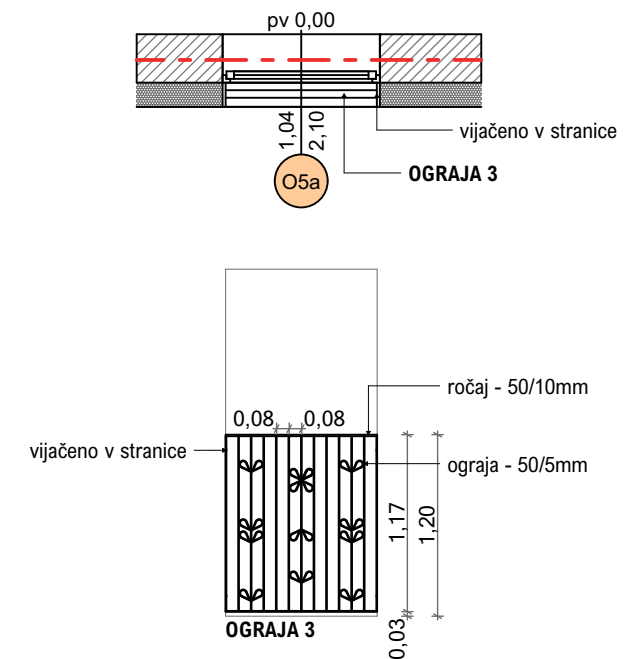



VSE MERE PREVERITI NA MESTU!

VSE NEJASNOSTI REŠEVATI S PROJEKTANTOM!

TEJA KOVAČ LOZAR, samozaposlena v kulturi, Ul.M.Volk 73, 2312 Orehova vas, ID:79790984			
investitor:	OBČINA RAČE FRAM, Grajski trg 14, 2327 Rače		
projekt:	PREUREDITEV PODSTREŠJA V UČILNICO, NOVE SANITARIJE IN POŽARNO STOPNIŠČE V OBJEKTU TURNER		
načrt:	PRIKAZ KOVINSKIH STOPNIC IN OGRAJE	št. proj.:	1903019
vodja proj.:	Teja Kovač Lozar, udia	merilo:	1:50
poobl.arh.:	Teja Kovač Lozar, udia	datum:	NOV. 2019
faza:	PZI	list št.:	12

POZ V5b - 2 kom.

PREBOJ: 85/200 cm

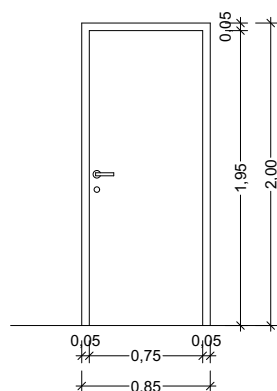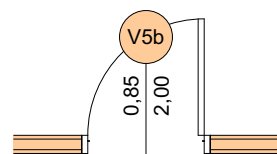

opis:

- enokrilna polna lesena notranja vrata

število:

- 2 kom (2 leva)

podboj:

- leseni podboj (barva po izbiri arhitekta)
- pri montaži vgrajeno gumijasto tesnilo

vratno krilo:


- leseno polno vratno krilo (barvano z barvo po izbiri arhitekta)

oprema:

- kovinska nerjaveča kljuka
- vgrajena cilindrična ključavnica
- okovje srednjega kakovostnega razreda (kot npr. ROTO)

POZ O5a - 2 kom.

PREBOJ: 104/210 cm
parapet: 0 cm

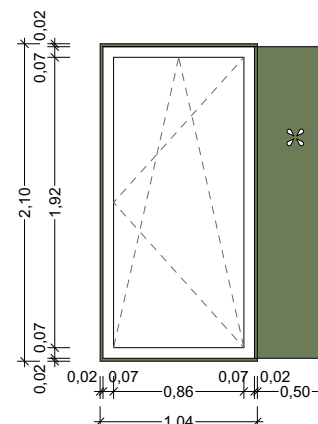

opis:

- enokrilna lesena balkonska vrata, vgrajena v zunanjo steno po "RAL" sistemu, z zunanjimi lesenimi polknami
- ena balkonska vrata (požarni izhod) se odpirajo navzven, druga navznoter

število:

- 2 kom. (1xnavzven leva, 1xnavznoter leva)

profili:

- leseni profili
- toplotno izolirani, $U_f=1,0W/m^2l$
- prekinjen toplotni most
- vgrajena 3 tesnila

zasteklitev:



- troslojno 4/18Ar/4/18Ar/4, $U_g=0,6W/m^2l$, $g=0,6$
- skupna prevodnost $U_w=0,9W/m^2l$

opombe:

- zunanja špaleta obložena z lesenimi oblogami
- odpiranje je mehansko
- odpiranje okoli horizontalne in vertikalne osi
- ena balkonska vrata (požarni izhod) se odpirajo navzven, druga navznoter
- opremljena so z zunanjimi sklopnimi polknami, ki imajo izrezan vzorček kot obstoječa polkna
- okovje kot npr. ROTO NT

POZ V9 - 2 kom.

PREBOJ: 75/200 cm

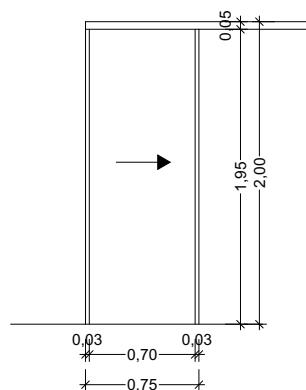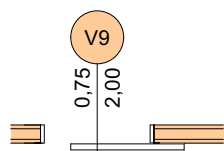

opis:

- drsna polna lesena notranja vrata

število:

- 2 kom

podboj:

- leseni podboj (barva po izbiri arhitekta)
- pri montaži vgrajeno gumijasto tesnilo

vratno krilo:

- leseno polno vratno krilo (barvano z barvo po izbiri arhitekta)

oprema:

- kovinska nerjaveča kljuka
- vgrajena cilindrična ključavnica
- okovje srednjega kakovostnega razreda (kot npr. ROTO)

VSE MERE PREVERITI NA MESTU!

VSE NEJASNOSTI REŠEVATI S PROJEKTANTOM!

TEJA KOVAČ LOZAR, samozaposlena v kulturi, Ul.M.Volk 73, 2312 Orehova vas, ID:79790984	
investitor:	OBČINA RAČE FRAM, Grajski trg 14, 2327 Rače
projekt:	PREUREDITEV PODSTREŠJA V UČILNICO, NOVE SANITARIJE IN POŽARNO STOPNIŠČE V OBJEKTU TURNER
načrt:	SCHEME OKEN IN VRAT št. proj.: 1903019
vodja proj.:	Teja Kovač Lozar, udia merilo: 1:50
poobl.arh.:	Teja Kovač Lozar, udia datum: NOV. 2019
faza:	PZI list št: 13

opomba: vse mere je potrebno NUJNO preveriti na objektu!